


PŘÍŠOVICE

ÚZEMNÍ STUDIE PLOCHA BYDLENÍ BV-72 URBANISTICKÝ NÁVRH 1 : 1 000

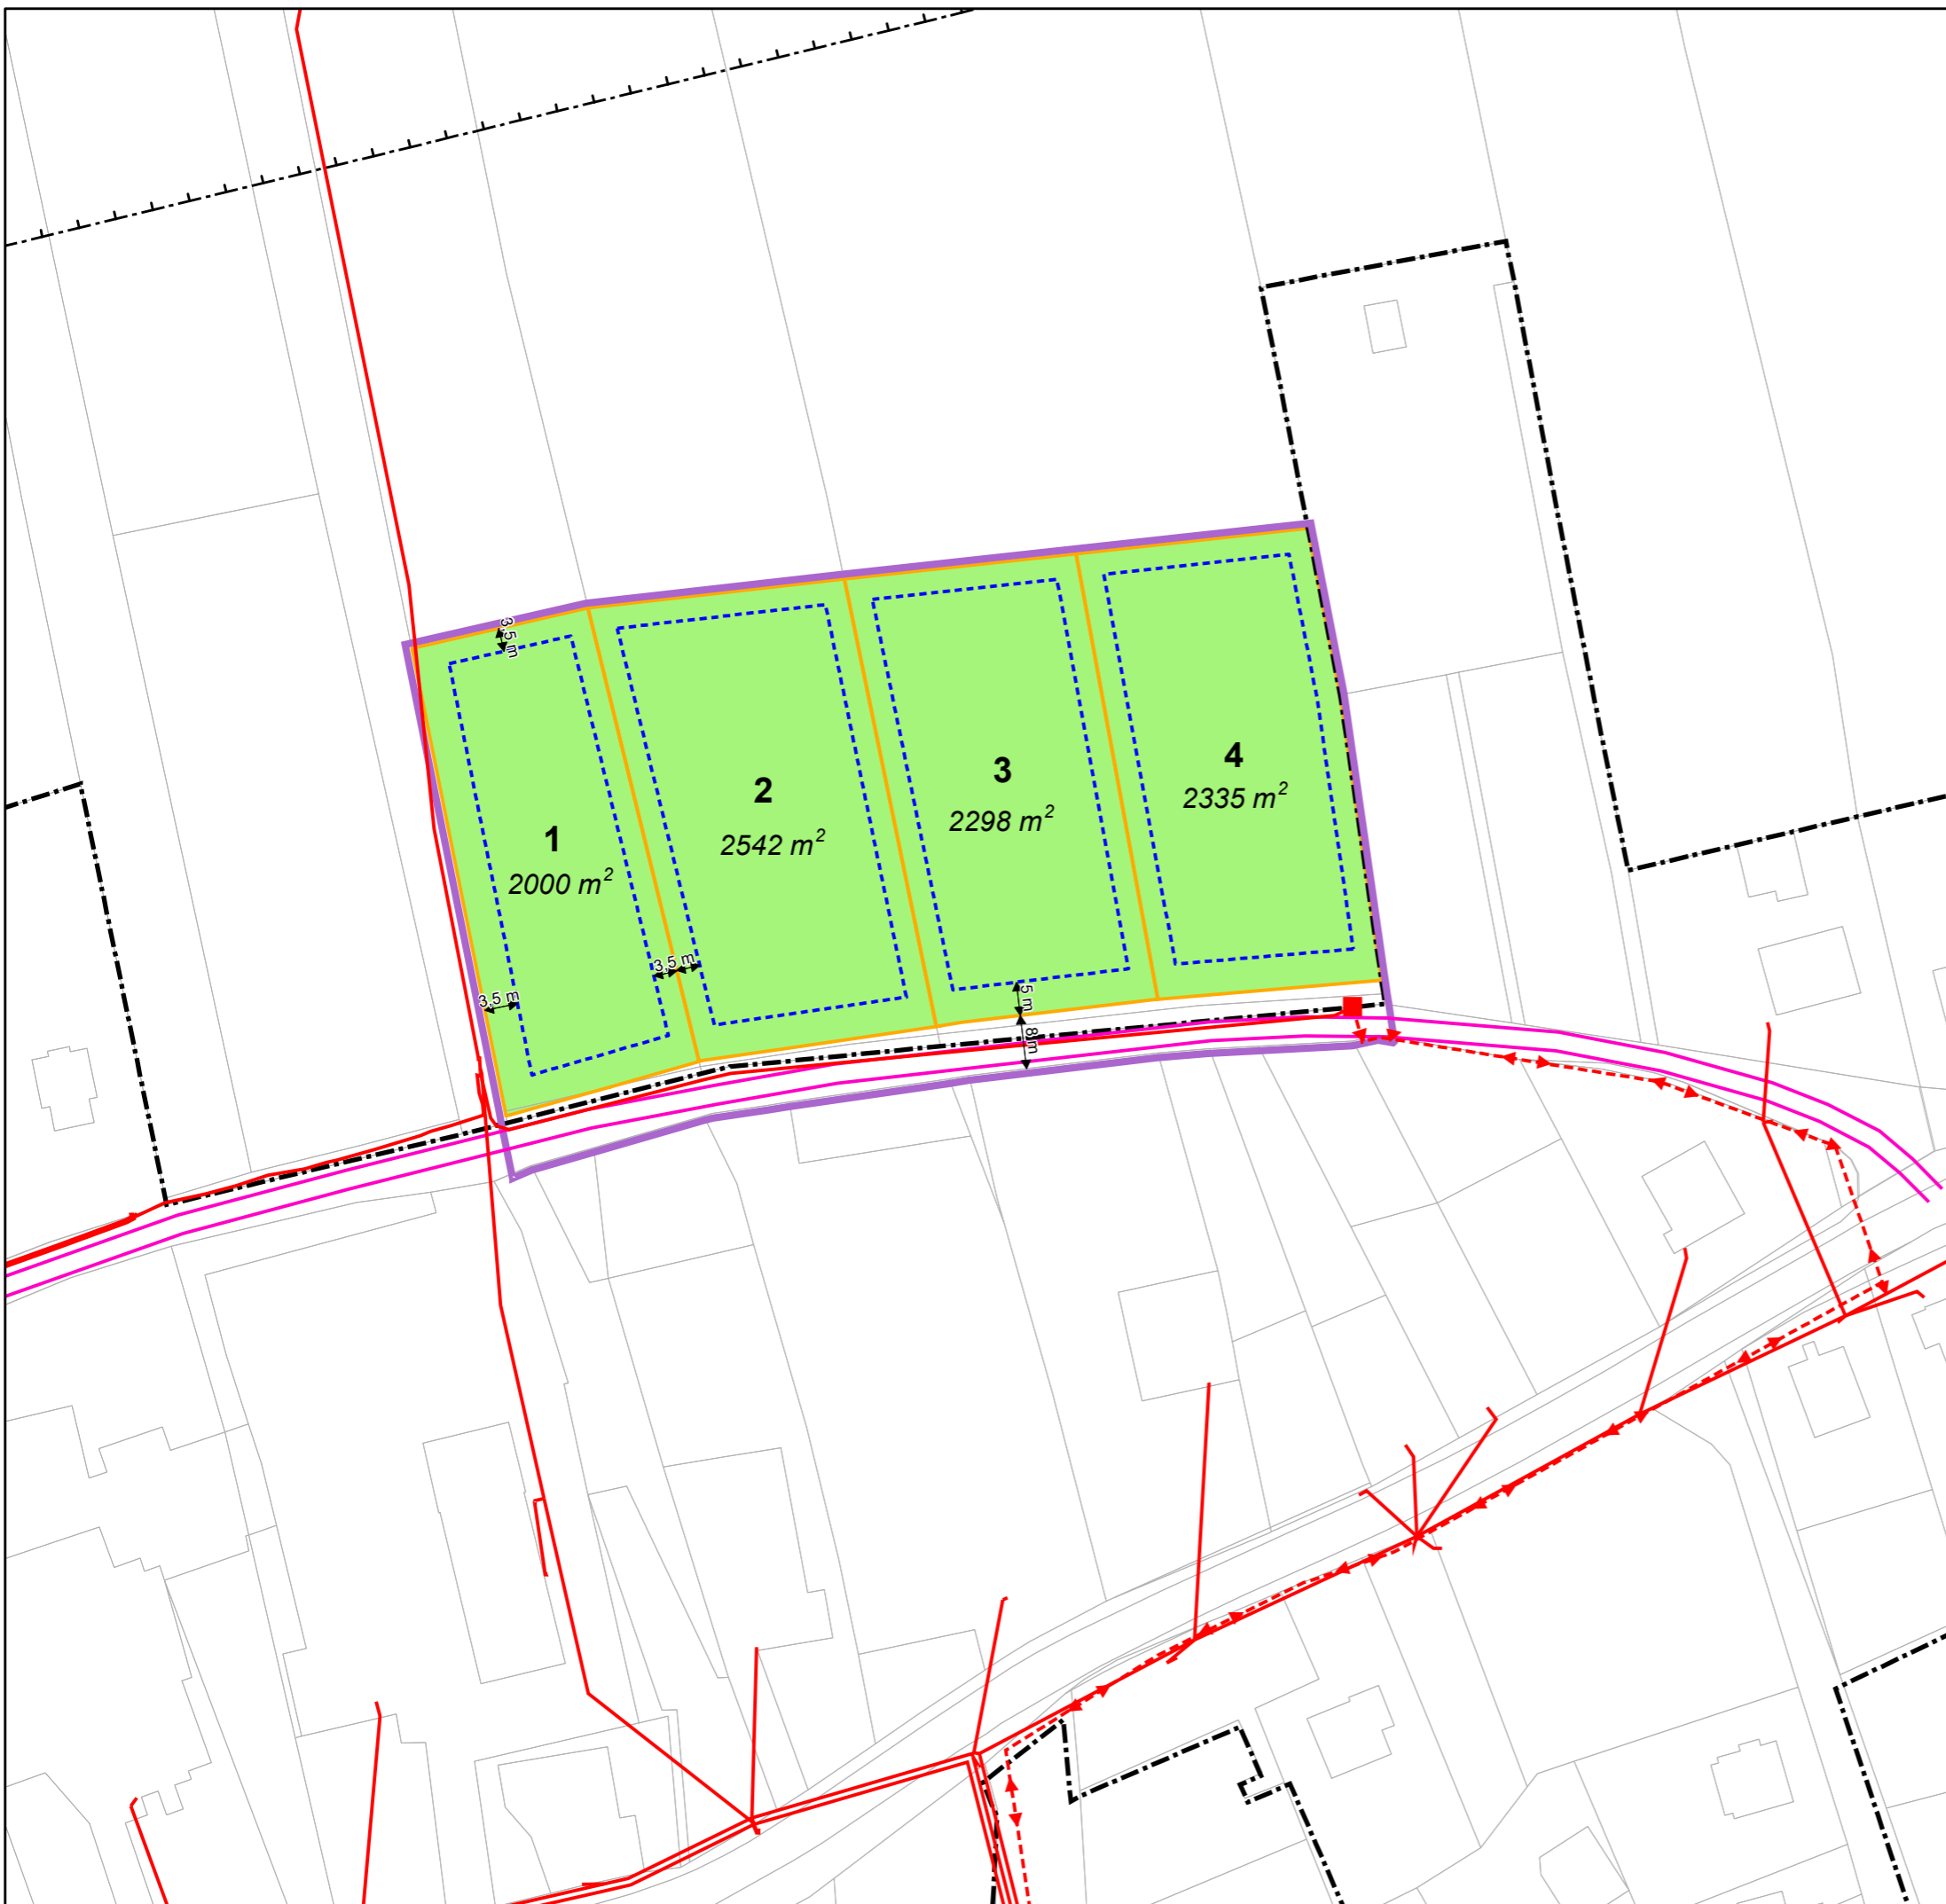

STAV	NÁVRH
	ŘEŠENÉ ÚZEMÍ
	ZASTAVĚNÉ ÚZEMÍ K 15. 10. 2015
	PARCELA
	ZASTAVITELNÁ PLOCHA
	SOUKROMÁ ZELEŇ - ZAHRADA
	MÍSTNÍ KOMUNIKACE
	KORIDOR MODERNIZACE ŽELEZNIČNÍ TRATI
	TRAFOSTANICE
	ELEKTRICKÉ VEDENÍ NN KABELOVÉ
	ELEKTRICKÉ VEDENÍ 22 KV

