



POHLED SEVSRNÍ HALA

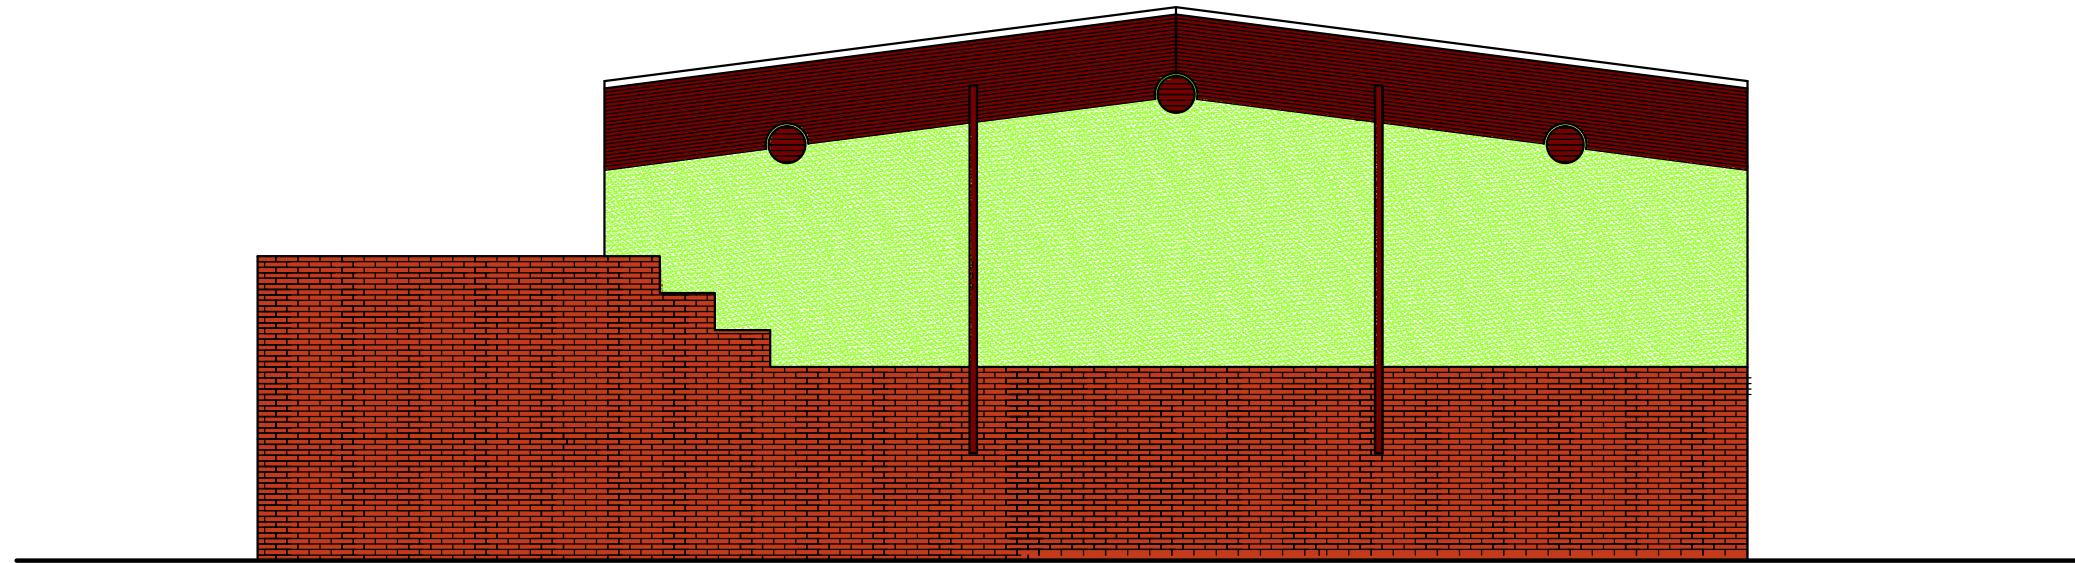

POHLED JIŽNÍ HALA

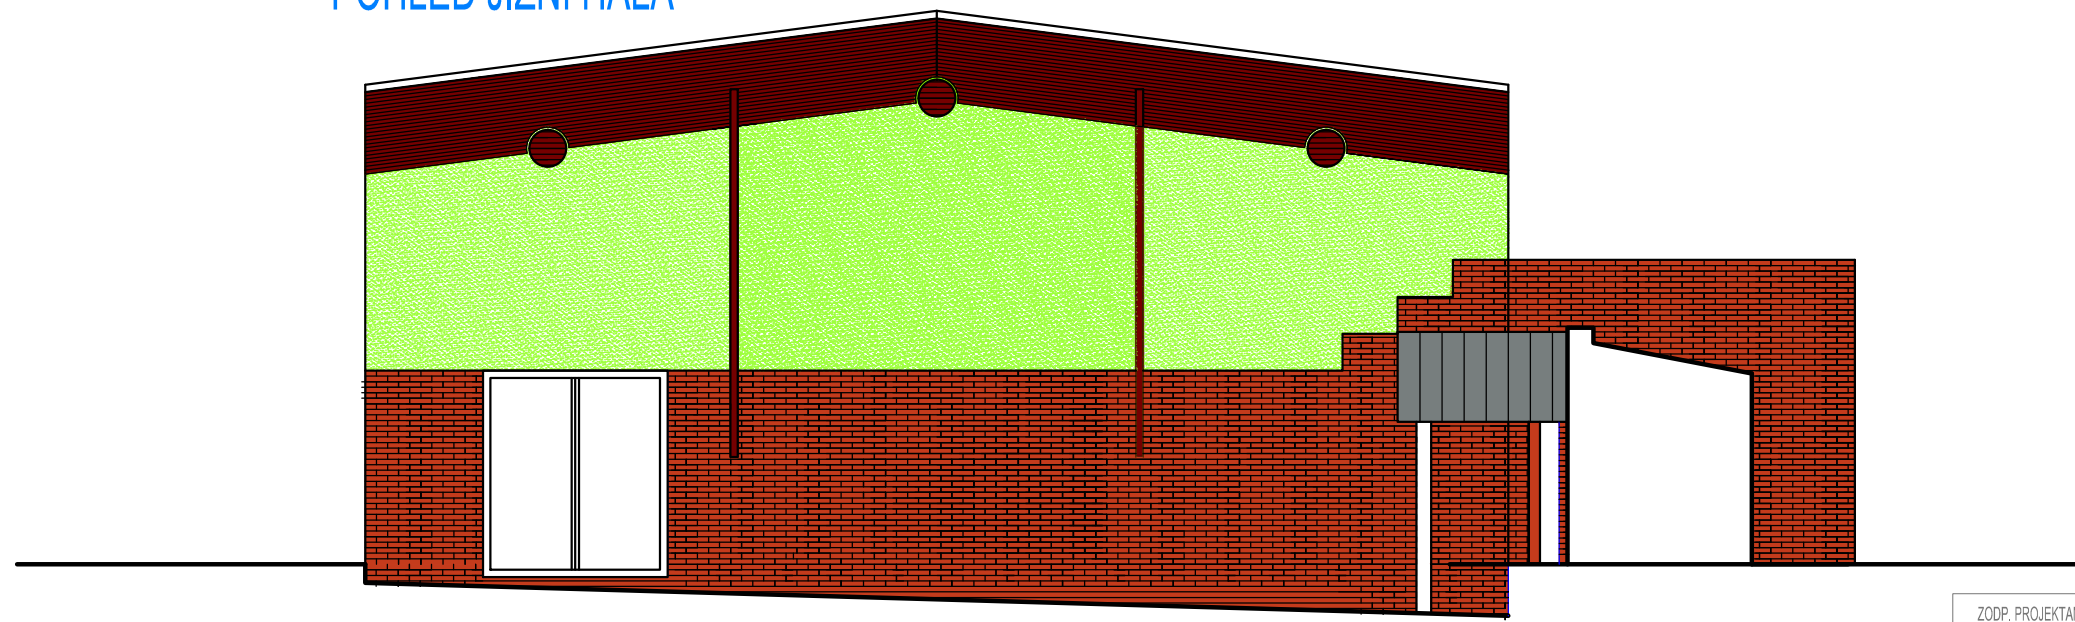

POUŽITÍ BAREV BAUMIT - ODSTÍN : ŽLUTÁ 65 + 61 ZELENÁ 1073

ZODP. PROJEKTANT	ING.ARCH.VĚRA BLAŽKOVÁ Petřínova 255 Semily	IČO 45599581 ČKA 01 628	OSAZOVACÍ STUDIE
Základní škola Píšovice zastoupena Mgr. Andreou Gardoňovou Píšovice 178, 463 46 IČO 70695938 ppč. 41/1 k.ú. Píšovice			DATUM : 2020 MĚŘÍTKO : 1 : 100
Oprava fasády ZŠ s barevným řešením			Výkres č. :
POHLED J + S HALA			4