POHLED JIŽNÍ

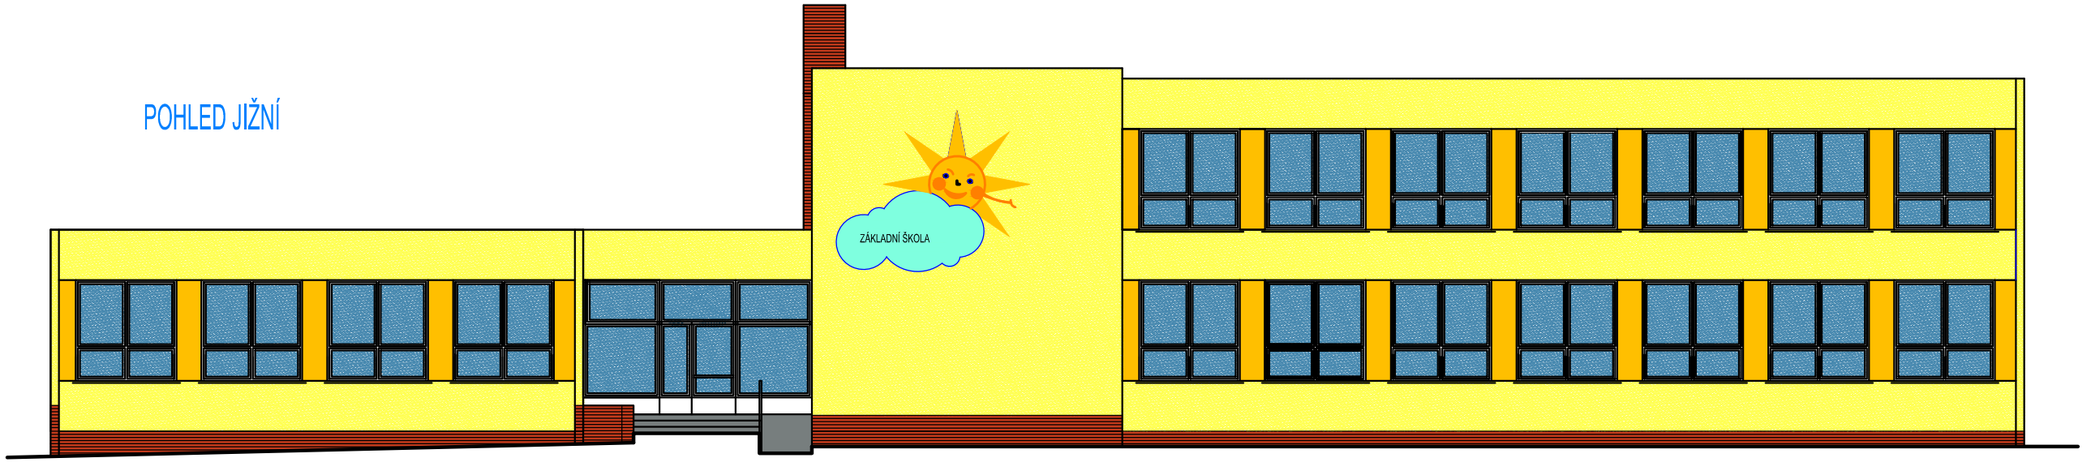

POUŽITÍ BAREV BAUMIT - ODSTÍN : ŽLUTÁ 65 + 61 ZELENÁ 1073

POHLED SEVERNÍ

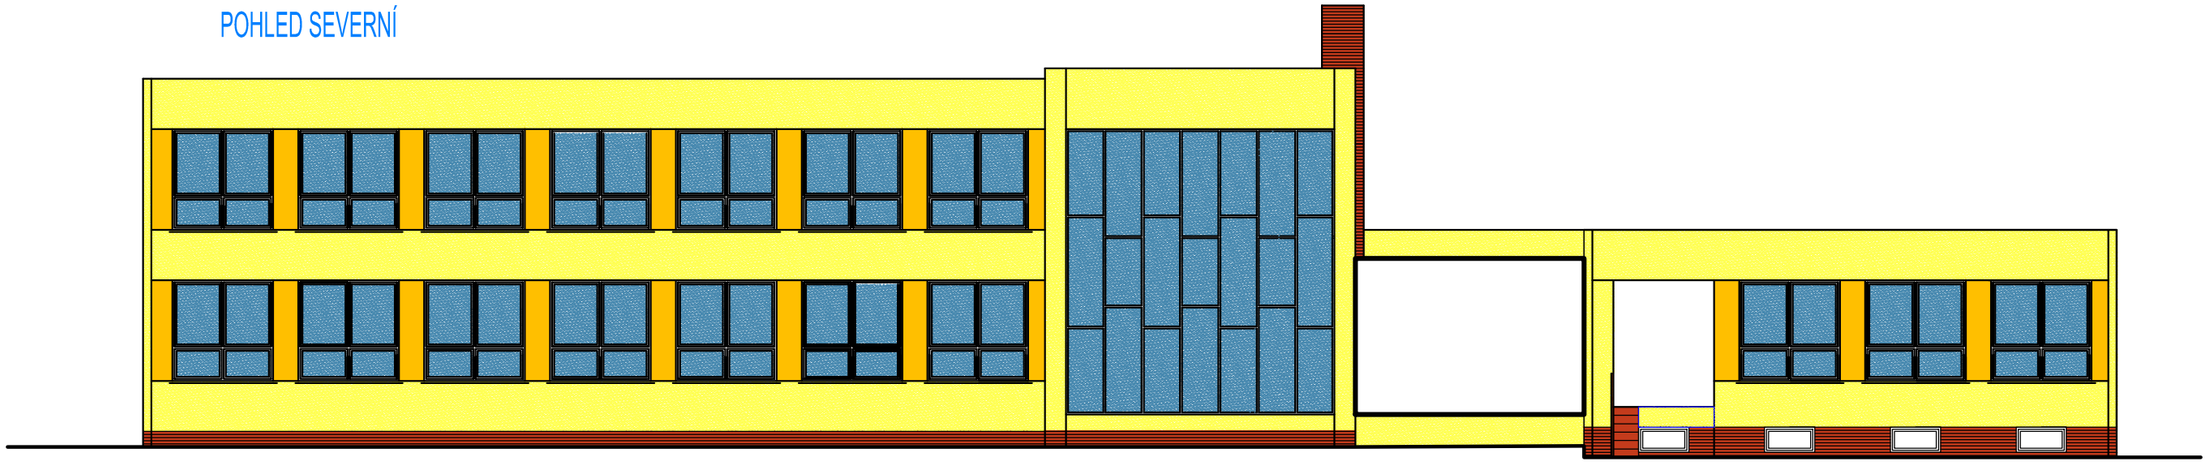

ZODP. PROJEKTANT:	ING.ARCH.EVA BLAŽKOVÁ Pořínova 255 Speik	IČO: 41666191 DIČ: CZ
Zadavatel: Město Přibyslav zastoupen Ing. Ondřejem Sedlákem Přibyslav 178, 582 40 IČO: 00268135 par.: 4111 k.ú. Přibyslav		ODAZ/FAKTURU:
Opravy fasády ZŠ s kamenným nátěrem		DATUM: 2025 MĚŘÍTKO: 1:100 Výkres č.: 2
POHLED J + S		