



POHLED SEVSRNÍ HALA

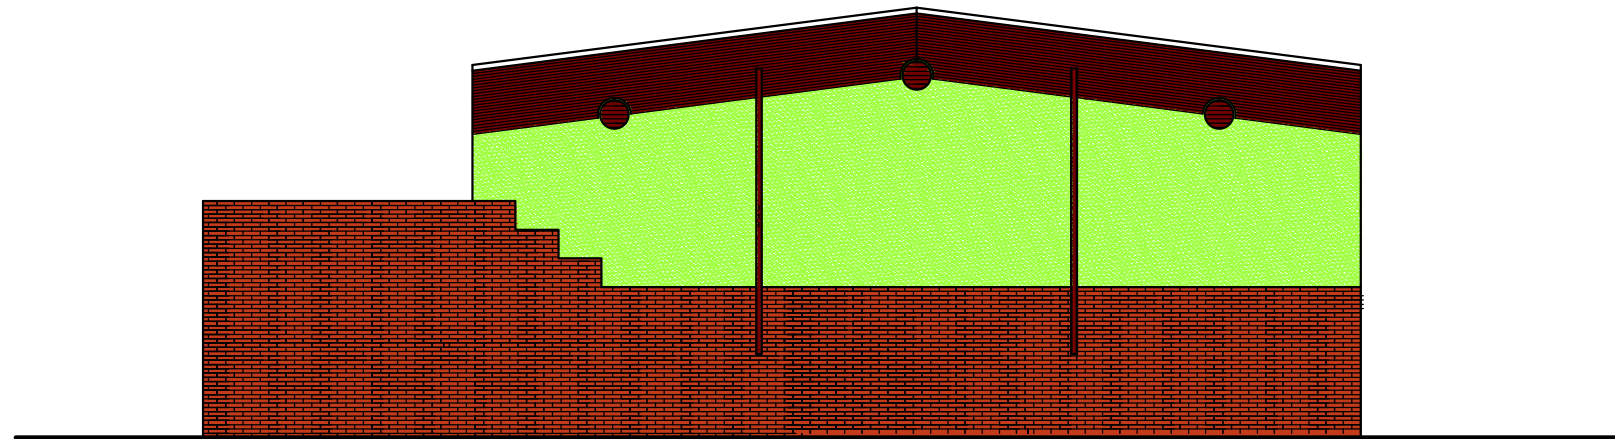

POHLED JIŽNÍ HALA

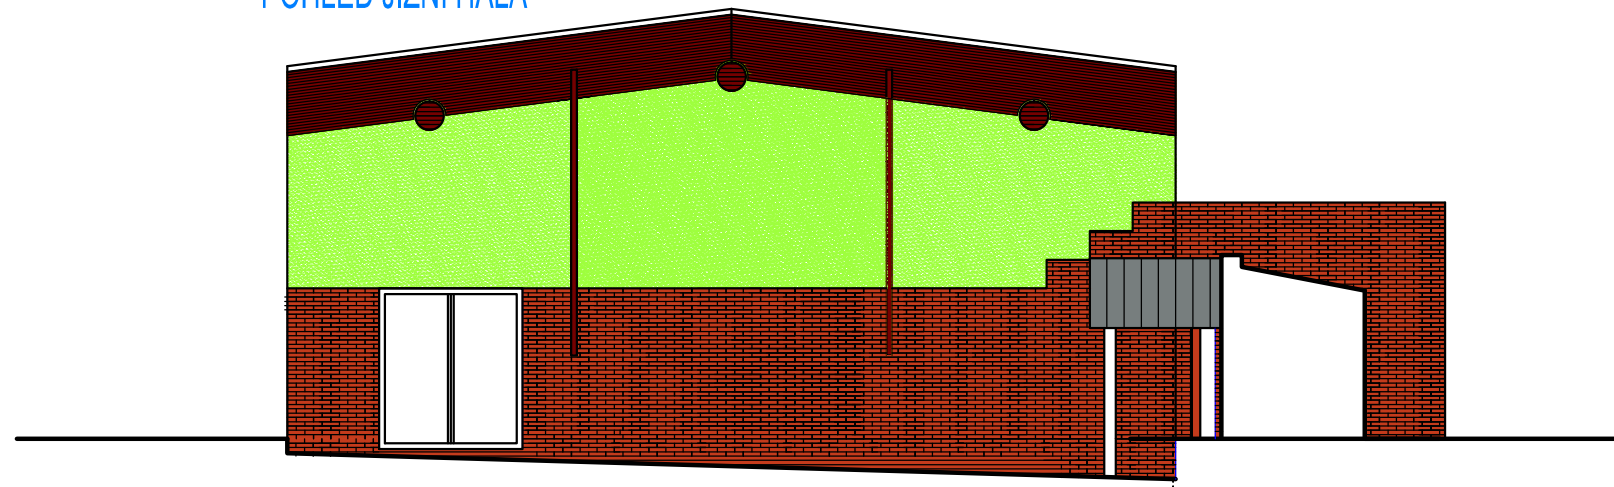

POUŽITÍ BAREV BAUMIT - ODSŤÍN : ŽLUTÁ 65 + 61 ZELENÁ 1073

ZOOP. PROJEKTANT	ING. ARCH. VĚRA BLAŽKOVÁ Peříšňova 255 Semily	IČO 4599981 ČKA 01 628	OSAZOVACÍ STUDIE	
Základní škola Příšovice zastoupena Mgr. Andreou Gardoňovou Příšovice 178, 463 46 IČO 70695938 ppč. 411/k.ú. Příšovice			DATUM : 2020	MĚŘÍTKO : 1:100
BAREVNÉ ŘEŠENÍ FASÁD ZŠ PŘIŠOVICE			Výřez č.:	4
POHLED J + S HALA				