SITUACE KM 23,400-25,500
M1:1000

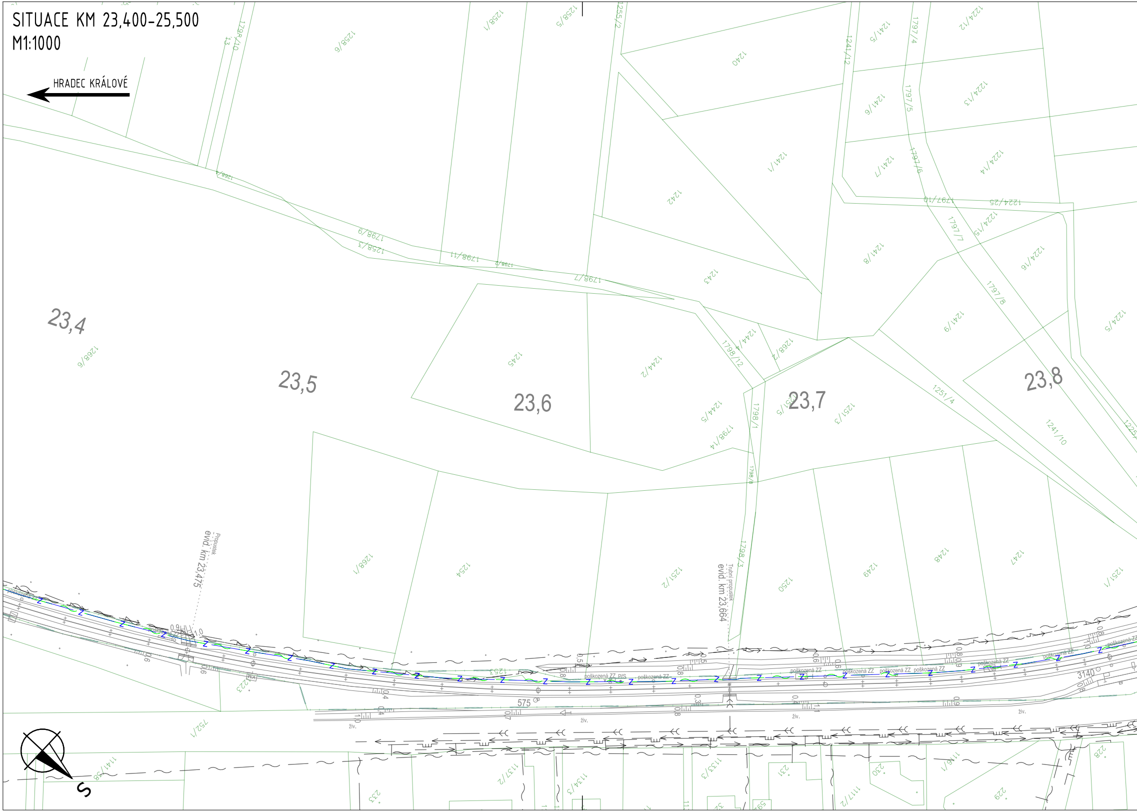
HRADEC KRÁLOVÉ
23,4
23,5
23,6
23,7
23,8
Propustek
evid. km 23,475
Trubní propustek
evid. km 23,664
1256/9
1258/1
1258/5
1255/2
1798/10
1240
1241/12
1241/5
1797/4
1224/12
1241/6
1797/5
1224/13
1241/1
1241/7
1797/6
1224/14
1242
1797/10
1224/25
1268/4
1798/9
1258/3
1798/11
1798/2
1798/7
1243
1241/8
1797/7
1224/15
1224/16
1797/8
1268/6
1245
1244/2
1798/12
1244/1
1268/2
1241/9
1224/5
1251/4
1244/5
1798/1
1251/5
1251/3
1798/14
1241/10
1798/8
1798/3
1268/1
1254
1251/2
1250
1249
1248
1247
1251/1
1253
1223
752/1
1141/38
1137/2
1134/3
1133/3
231
230
1117/2
1116/1
228
229
233
575
3140
poškozená ZZ
poškozená ZZ PřS
živ.
S

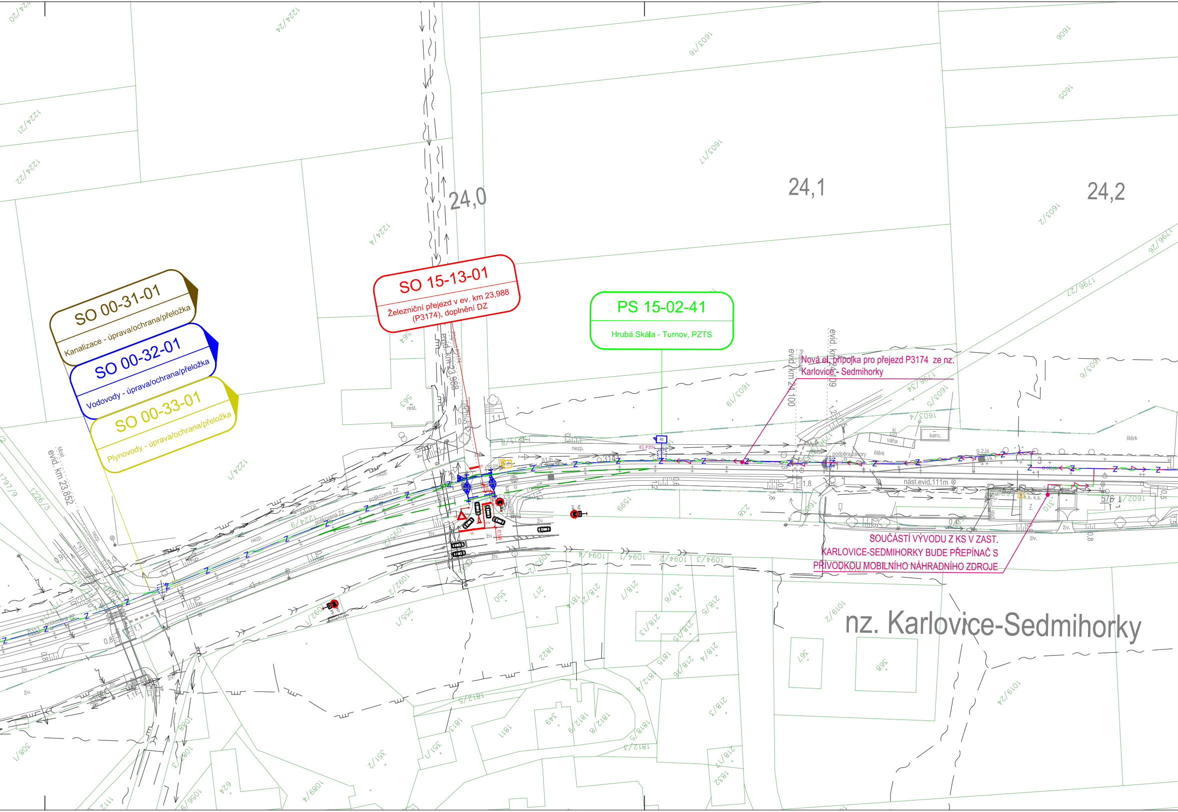
SO 00-31-01
Kanalizace - úprava/ochrana/přeložka
SO 00-32-01
Vodovody - úprava/ochrana/přeložka
SO 00-33-01
Plynovody - úprava/ochrana/přeložka
SO 15-13-01
Železniční přejezd v ev. km 23,988 (P3174), doplnění DZ
PS 15-02-41
Hrubá Skála - Turnov, PZTS
Nová el. přípojka pro přejezd P3174 ze nz. Karlovice - Sedmihorky
SOUČÁSTÍ VÝVODU Z KS V ZAST. KARLOVICE-SEDMIHORKY BUDE PŘEPÍNAČ S PŘÍVODKOU MOBILNÍHO NÁHRADNÍHO ZDROJE
24,0
24,1
24,2
evid. km 23,988
evid. km 23,852
evid. km 24,100
evid. km 24,109
nz. Karlovice-Sedmihorky
nást.evid.111m
váha
kanc.
štěrk
podpěra závory
poškozená ZZ
nezp.
živ.
rest.
1224/20
1224/24
1224/21
1224/22
1224/4
1224/1
1603/16
1603/17
1603/2
1603/9
1603/5
1603/4
1606
1605
1796/27
1796/26
1796/34
1599
1602
1094/4
1094/1
1094/2
1094/3
1797/9
1226/3
1822
1815
1811
1813
1812/5
1812/3
1089/4
1056/9
1019/2
1019/24
367
368
350
349
351/2
351/1
238
217
218/1
218/3
218/9
218/5
218/4
218/7
310
576
563
564
624
308/1
1112

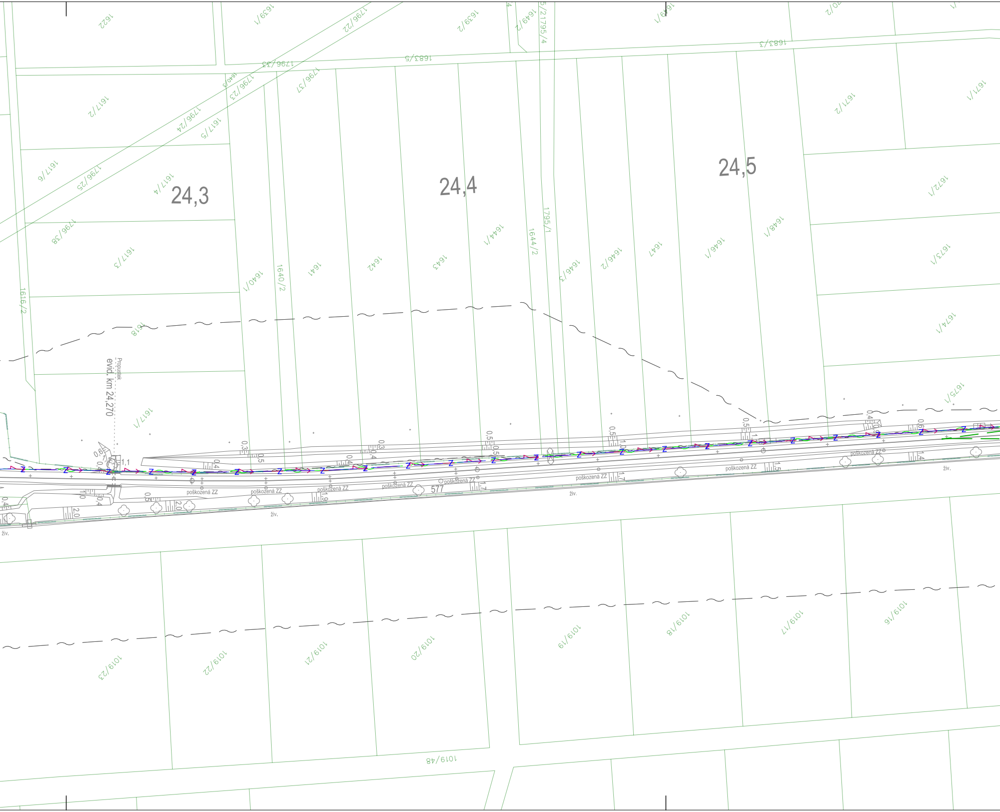
24,3
24,4
24,5
Propustek
evid. km 24,270
1622
1639/1
1796/22
1639/2
1649/2
1795/4
1683/3
1683/5
1796/33
1640/5
1796/23
1796/37
1617/2
1796/24
1617/5
1671/2
1671/1
1617/6
1796/25
1617/4
1672/1
1795/1
1644/1
1644/2
1648/1
1796/38
1617/3
1640/1
1640/2
1641
1642
1643
1646/3
1646/2
1647
1646/1
1673/1
1616/2
1618
1674/1
1617/1
1675/1
poškozená ZZ
živ.
577
1,1
1019/23
1019/22
1019/21
1019/20
1019/19
1019/18
1019/17
1019/16
1019/48

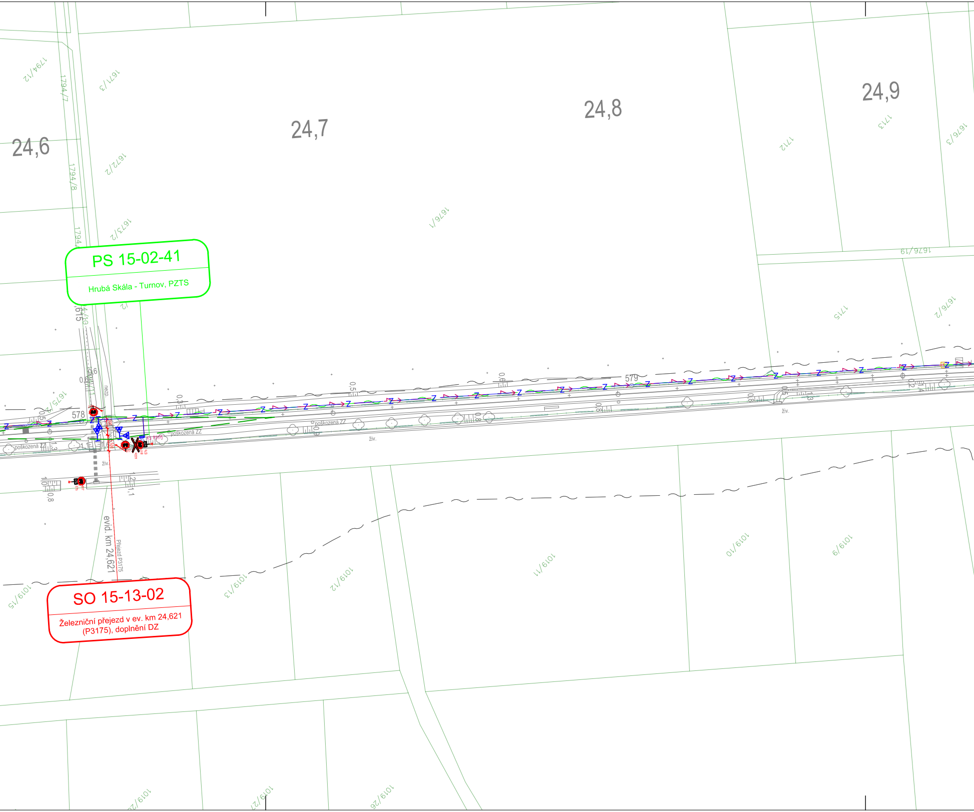
24,6
24,7
24,8
24,9
PS 15-02-41
Hrubá Skála - Turnov, PZTS
SO 15-13-02
Železniční přejezd v ev. km 24,621
(P3175), doplnění DZ
evid. km 24,621
Přejezd P3175
578
579
poškozená ZZ
živ.
nezp.
1794/12
1794/7
1794/8
1671/3
1672/2
1673/2
1675/2
1676/1
1676/19
1676/2
1676/3
1712
1713
1715
1019/15
1019/13
1019/12
1019/11
1019/10
1019/9
1019/26
1019/27

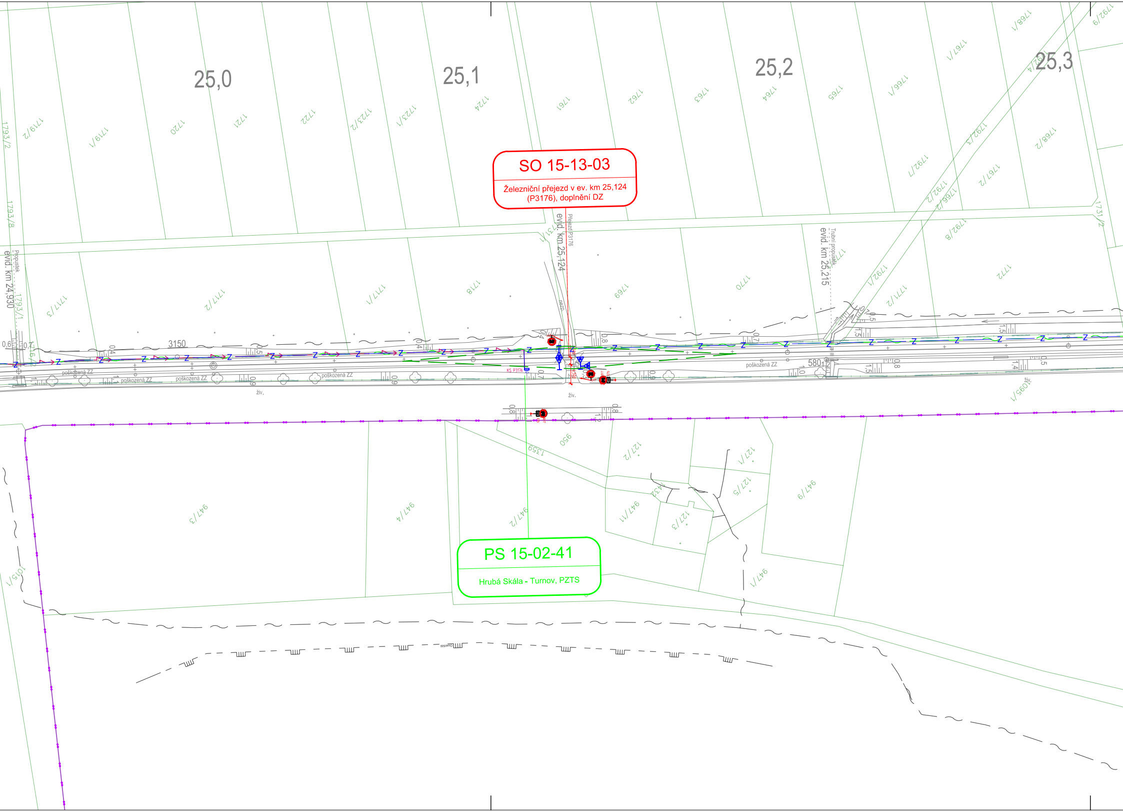

SO 15-13-03

Železniční přejezd v ev. km 25,124 (P3176), doplnění DZ

PS 15-02-41

Hrubá Skála - Turnov, PZTS

25,0
25,1
25,2
25,3
evid. km 24,930
Propustek
evid. km 25,124
Přejezd P3176
evid. km 25,215
Trubní propustek
3150
580
poškozená ZZ
živ.
KS_P3176
1793/2
1793/8
1793/1
1719/2
1719/1
1720
1721
1722
1723/2
1723/1
1724
1761
1762
1763
1764
1765
1766/1
1767/1
1768/1
1792/3
1792/1
1792/2
1767/2
1768/2
1768/8
1731/2
1792/4
1792/6
1717/3
1717/2
1717/1
1718
1769
1770
1771/2
1772
950
1359
1271/2
1271/1
1271/5
1271/3
947/1
947/2
947/3
947/4
947/6
947/9
1015/1
1059/1

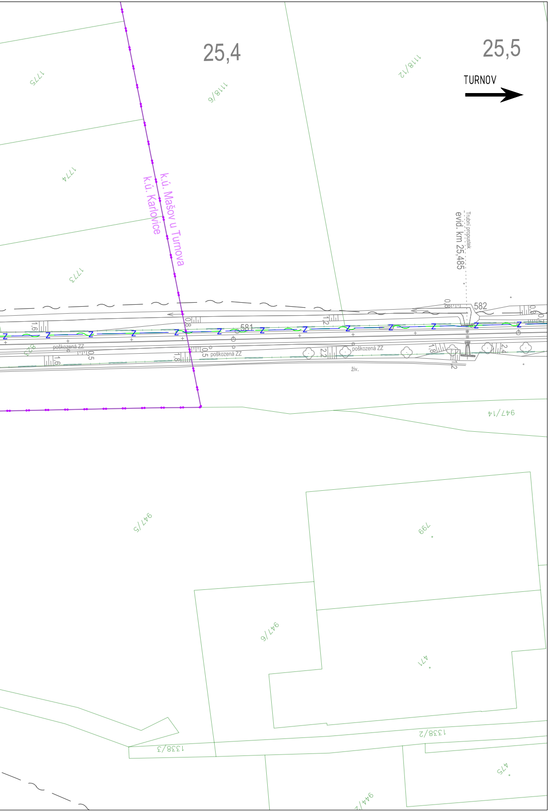
25,4
25,5
TURNOV
1775
1118/6
1118/12
1774
1773
k.ú. Mašov u Turnova
k.ú. Karlovice
Trubní propustek
evid. km 25,485
582
581
poškozená ZZ
živ.
947/14
947/5
799
947/6
471
1338/2
1338/3
475
944/2

LEGENDA

LEGENDA STÁVAJÍCÍ SITUACE:

STÁVAJÍCÍ KOLEJE

STÁVAJÍCÍ (STAV) SITUACE

HRANICE DRÁŽNÍHO POZEMKU BEZ ROZLIŠENÍ

193/1 HRANICE KATASTRU NEMOVITOSTÍ/PARCEL. ČÍSLO

1000 × STÁVAJÍCÍ BODY ZAMĚŘENÍ

LEGENDA NOVÁ SITUACE:

RUŠENÉ KOLEJE / DEMOLICE

LEGENDA OSTATNÍ SITUACE:

HRANICE KATASTRÁLNÍHO ÚZEMÍ

LEGENDA NOVÝCH INŽENÝRSKÝCH SÍTÍ:

Z ZABEZPEČOVACÍ KABEL - PODZEMNÍ

SDĚLOVACÍ KABEL - PODZEMNÍ

SLABOPROUDÝ KABEL NN - PODZEMNÍ

VODOVODY - OCHRANA

PLYNOVODY - OCHRANA

SLABOPROUDÉ VEDENÍ - OCHRANA

LEGENDA NOVÁ - TECHNOLOGICKÉ PRVKY SITUACE:

VÝSTRAŽNÍK SE ZÁVOROU/BEZ ZÁVORY

RD RELÉOVÝ DOMEK/TECHNOLOGICKÉ OBJEKTY

LEGENDA STÁVAJÍCÍCH INŽENÝRSKÝCH SÍTÍ:

VODOVOD

KANALIZACE

SDĚLOVACÍ KABEL - PODZEMNÍ

SLABOPROUDÝ KABEL NN - PODZEMNÍ

SILNOPROUDÝ KABEL VN - NADZEMNÍ

STL PLYNOVOD

VTL PLYNOVOD

Ministerstvo dopravy
Státní fond dopravní infrastruktury

Jiná ověření:

Paré:

Orientační schéma:

Razítko oprávněné osoby:

Podpis: Datum:

Revize:	Datum:	Popis:	Kontroloval:
-	-	-	-
-	-	-	-
-	-	-	-
000	30.11.2022	Dokumentace pro územní řízení k čistopisu	Ing. Martin Koudelka

Stavebník/Investor:	**Správa železnic, státní organizace**
Adresa:	Dlážděná 1003/7, 110 00 Praha 1
Zástupce investora:	Stavební správa západ
Adresa:	Sokolovská 1995/278, 190 00 Praha 9

SPRÁVA ŽELEZNIC

Zhotovitel díla:	**PROJEKT servis spol. s r.o.**
Adresa: Kontakt:	U Elektry 830/2b, 198 00 Praha 9 T: +420 281 090 860 E: firma@projekt-servis.cz
Zhotovitel objektu:	**PROJEKT servis spol. s r.o.**
Adresa: Kontakt:	U Elektry 830/2b, 198 00 Praha 9 T: +420 281 090 860 E: firma@projekt-servis.cz
Hlavní projektant (HIP):	Ing. Martin Koudelka
Specialista:	Bc. Michal Munzar

PROJEKT servis

PROJEKT servis

Název stavby/akce:	**Rekonstrukce žst. Turnov**		Označení investora: S631700077 Označení zhotovitele: ZAK-2021-13
Název části:	Koordinační situační výkres		Označení části: C.3
Název objektu/dílčí části:	**-**		Označení objektu/komplexu: **-**
Název přílohy: Název dílčí části přílohy:	Situace km 23,400 - km 25,500		Číslo přílohy: **008**
Odpovědný projektant: Ing. Martin Koudelka	Zpracovatel přílohy: Bc. Michal Munzar	Měřítko: 1:1000 Formáty: 12 x A4	Stupeň dokumentace: **DUR**
Kraj: Liberecký	Katastrální území: viz textová část	TUDU: viz textová část	**Smluvní datum zpracování:** **30.11.2022**

Označení investora:	*Stupeň dokumentace:*	*Část:*	*Objekt:*	*Podobjekt:*	*Příloha:*	*Revize:*
S 6 3 1 7 0 0 0 7 7	*_ D U R X*	*_ C 3 X X X*	*_ X X X X X X X X*	*_ X X*	*_ X _ 0 0 8*	*_ 0 0 0*

[Prostor pro další informace]