

**Městský úřad Turnov**  
**odbor dopravní, Antonína Dvořáka 335, 511 01 Turnov**  
**tel.: 481 366 111**  
**e-mail: mu@turnov.cz**

Naše značka: OD/23/32630/vOD

Vyřizuje: Vaňátko t. 481 366 871

V Turnově: 9.10.2023

**VEŘEJNÁ VYHLÁŠKA**  
**OPATŘENÍ OBECNÉ POVAHY**  
**MÍSTNÍ ÚPRAVA PROVOZU NA POZEMNÍCH KOMUNIKACÍCH**  
**V SOUVISLOSTI S VÝSTAVBOU CYKLOTRASY GREENWAY JIZERA**

Městský úřad Turnov, odbor dopravní, příslušný podle § 124 odst. 6 zákona č. 361/2000 Sb., o silničním provozu, ve znění pozdějších zákonů (dále jen „zákon o provozu“), v souladu s ustanovením § 172 odst. 1 zákona č. 500/2004 Sb., správní řád, ve znění pozdějších předpisů (dále jen „správní řád“),

**zveřejňuje realizaci**

**místní úpravy provozu na pozemních komunikacích v obcích Turnov, Přepeře, Modřišice, Všeň, Příšovice a Svijany v souvislosti s výstavbou cyklotrasy z Turnova do Svijan v tomto rozsahu:**

Na vybraných pozemních komunikacích v trase budoucí cyklotrasy bude umístěno dopravní značení C8a, C8b, C9a, C9b dle vyhlášky č. 294/2015 Sb., kterou se provádí pravidla provozu na pozemních komunikacích.

Grafické znázornění rozsahu dopravního značení je zřejmé z přílohy, která je součástí tohoto opatření.

**Odůvodnění:**

Městský úřad Turnov, odbor dopravní, příslušný podle ustanovení § 124 odst. 6 zákona o provozu, ke stanovení místní úpravy provozu silnicích II. a III. třídy a místních komunikacích ve svém správním obvodu, oznámil dne 3.8.2023 pod Č.j. OD/23/25630/vOD návrh opatření obecné povahy, týkající se této místní úpravy provozu na pozemních komunikacích.

K tomuto návrhu nikdo neuplatnil námitky ani připomínky. Vzhledem k tomu, že navrhovaná úprava má přispět k bezpečnosti a plynulosti provozu na uvedené komunikaci, bylo přistoupeno k vydání tohoto opatření.

**Poučení:**

Podle ustanovení § 173 odst. 2 správního řádu není proti opatření obecné povahy možné podat opravný prostředek. V souladu s ustanovením § 174 odst. 2 správního řádu lze soulad opatření obecné povahy s právními předpisy posoudit v přezkumném řízení.

Mgr. Pavel Vaňátko  
vedoucí dopravního odboru



Na vědomí:

Policie ČR, územní odbor Semily, dopravní inspektorát  
Obecní úřad Přepere – ke zveřejnění na úřední desce úřadu  
Obecní úřad Modřišice – ke zveřejnění na úřední desce úřadu  
Obecní úřad Příšovice – ke zveřejnění na úřední desce úřadu  
Obecní úřad Všeň – ke zveřejnění na úřední desce úřadu  
Obecní úřad Svijany – ke zveřejnění na úřední desce úřadu  
MěÚ Turnov ke zveřejnění na úřední desce úřadu



LEGENDA:

	TRASA GREENWAY JIZERA - ETAPA A
	TRASA GREENWAY JIZERA - ETAPA B
	TRASA GREENWAY JIZERA - ETAPA C
	TRASA GREENWAY JIZERA - ETAPA D
	TRASA GREENWAY JIZERA - ETAPA E
	TRASA GREENWAY JIZERA - ETAPA F

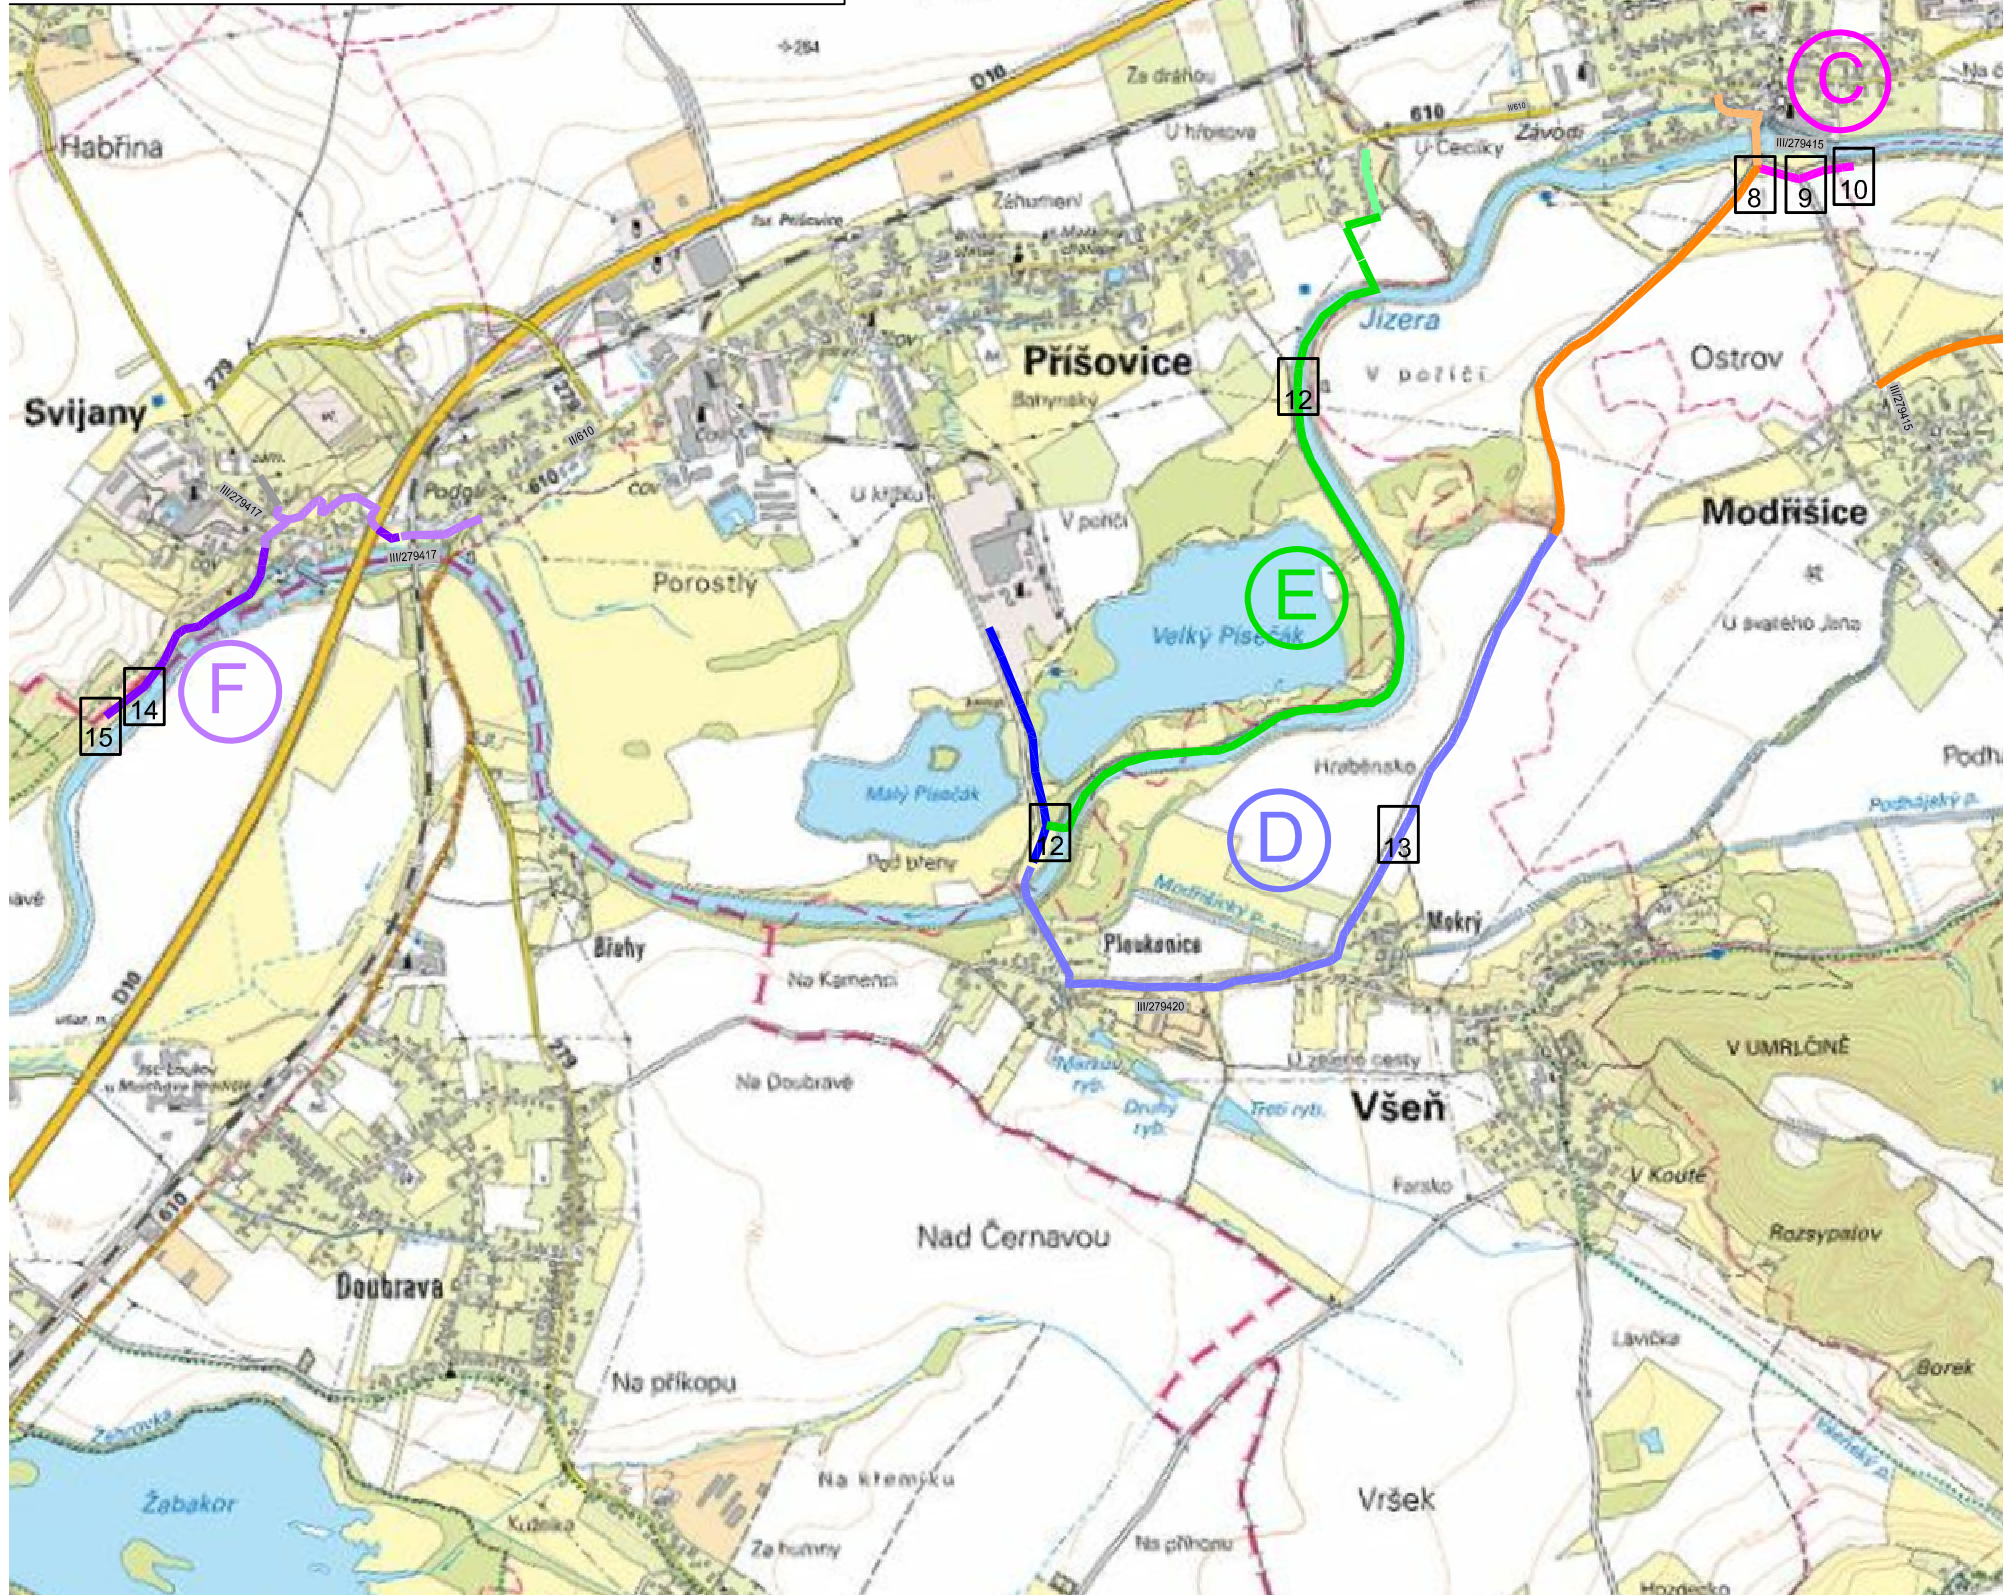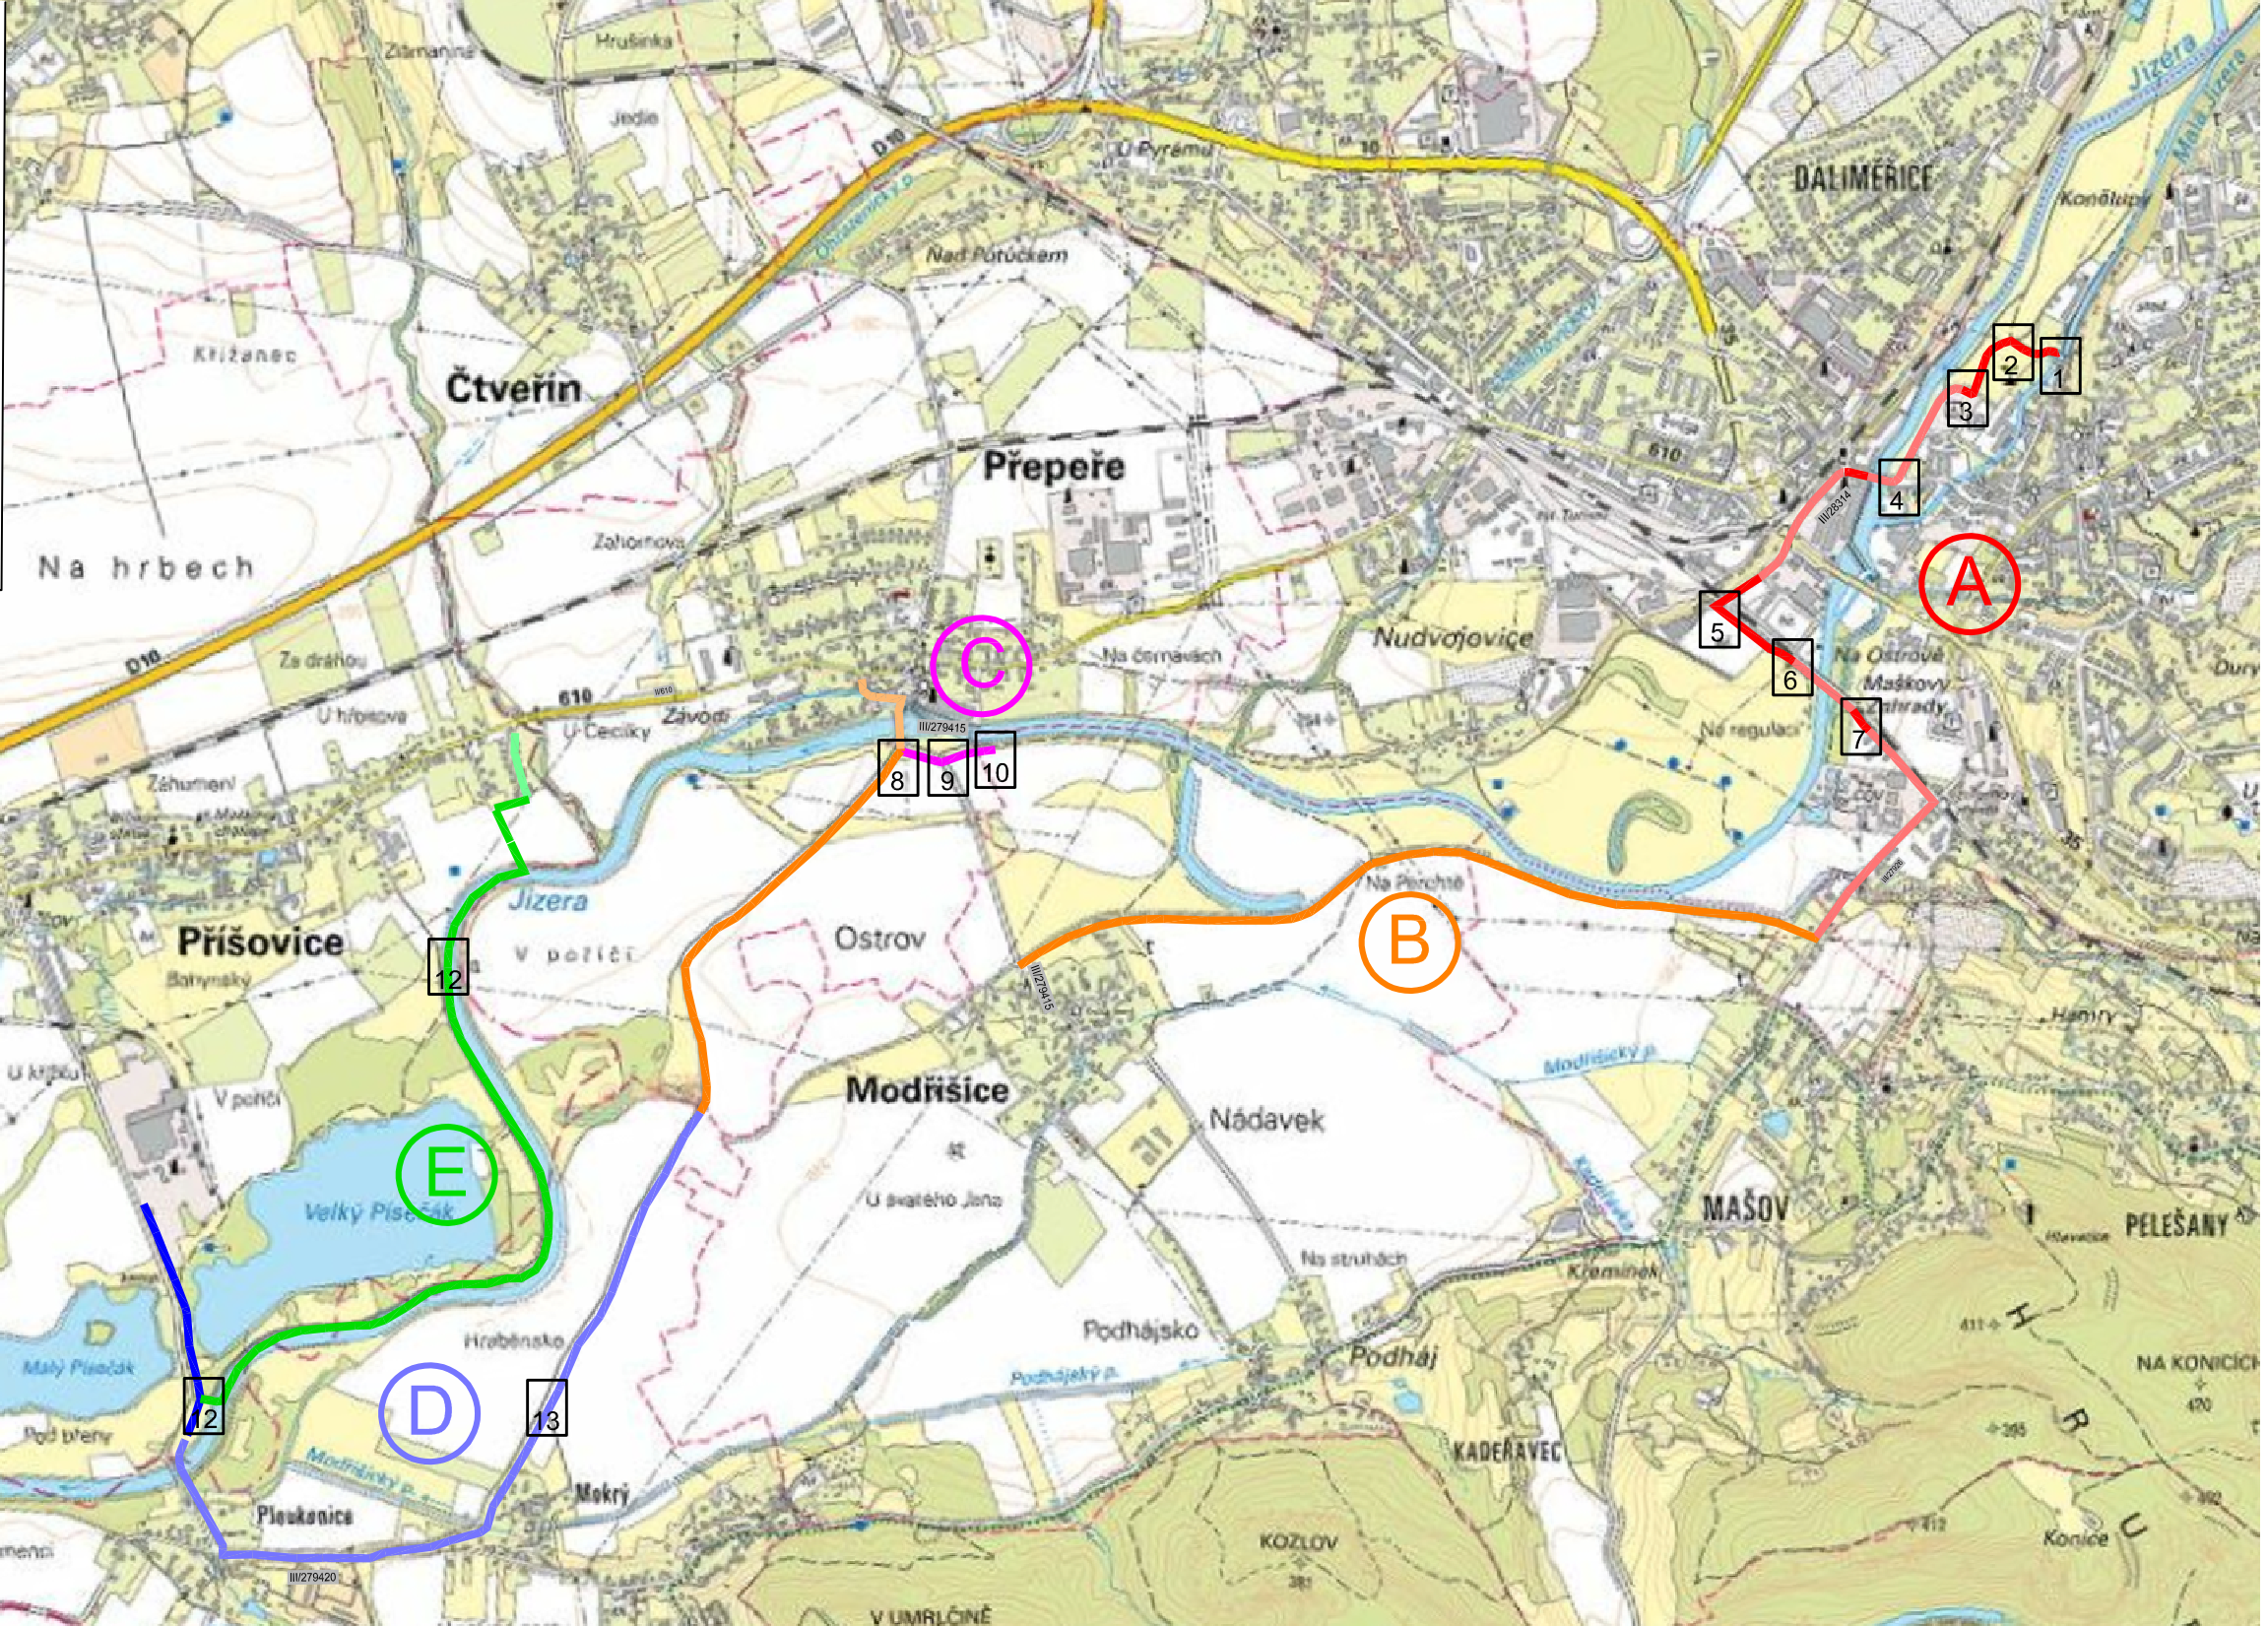



# GREENWAY JIZERA V ÚSEKU TURNOV-SVIJANY

## DOKUMENTACE PRO STAVEBNÍ POVOLENÍ


<b>LUCIDA s.r.o.</b>		HIP: Ing. Josef STANKO	
PROJEKCE A INŽENÝRING		VYPRACOVAL: Ing. Lukáš RÁČZ	
Marle Cibulková 34, 140 00 Praha 4		PROFESE: komunikace	
tel.: 724 117 766		ZAK. ČÍSLO: 8051-3	
INVESTOR: Město Turnov	LOKALITA: TURNOVSKO	DATUM: 08/2021	MĚŘITKO:
Antonína Dvořáka 335	kraj: Liberecký	AKTUALIZACE: 03/2022	1:20000
OBSAH: PŘEHLEDNÁ SITUACE		ČÍSLO PŘÍLOHY: C.1	ČÍSLO PARÉ:



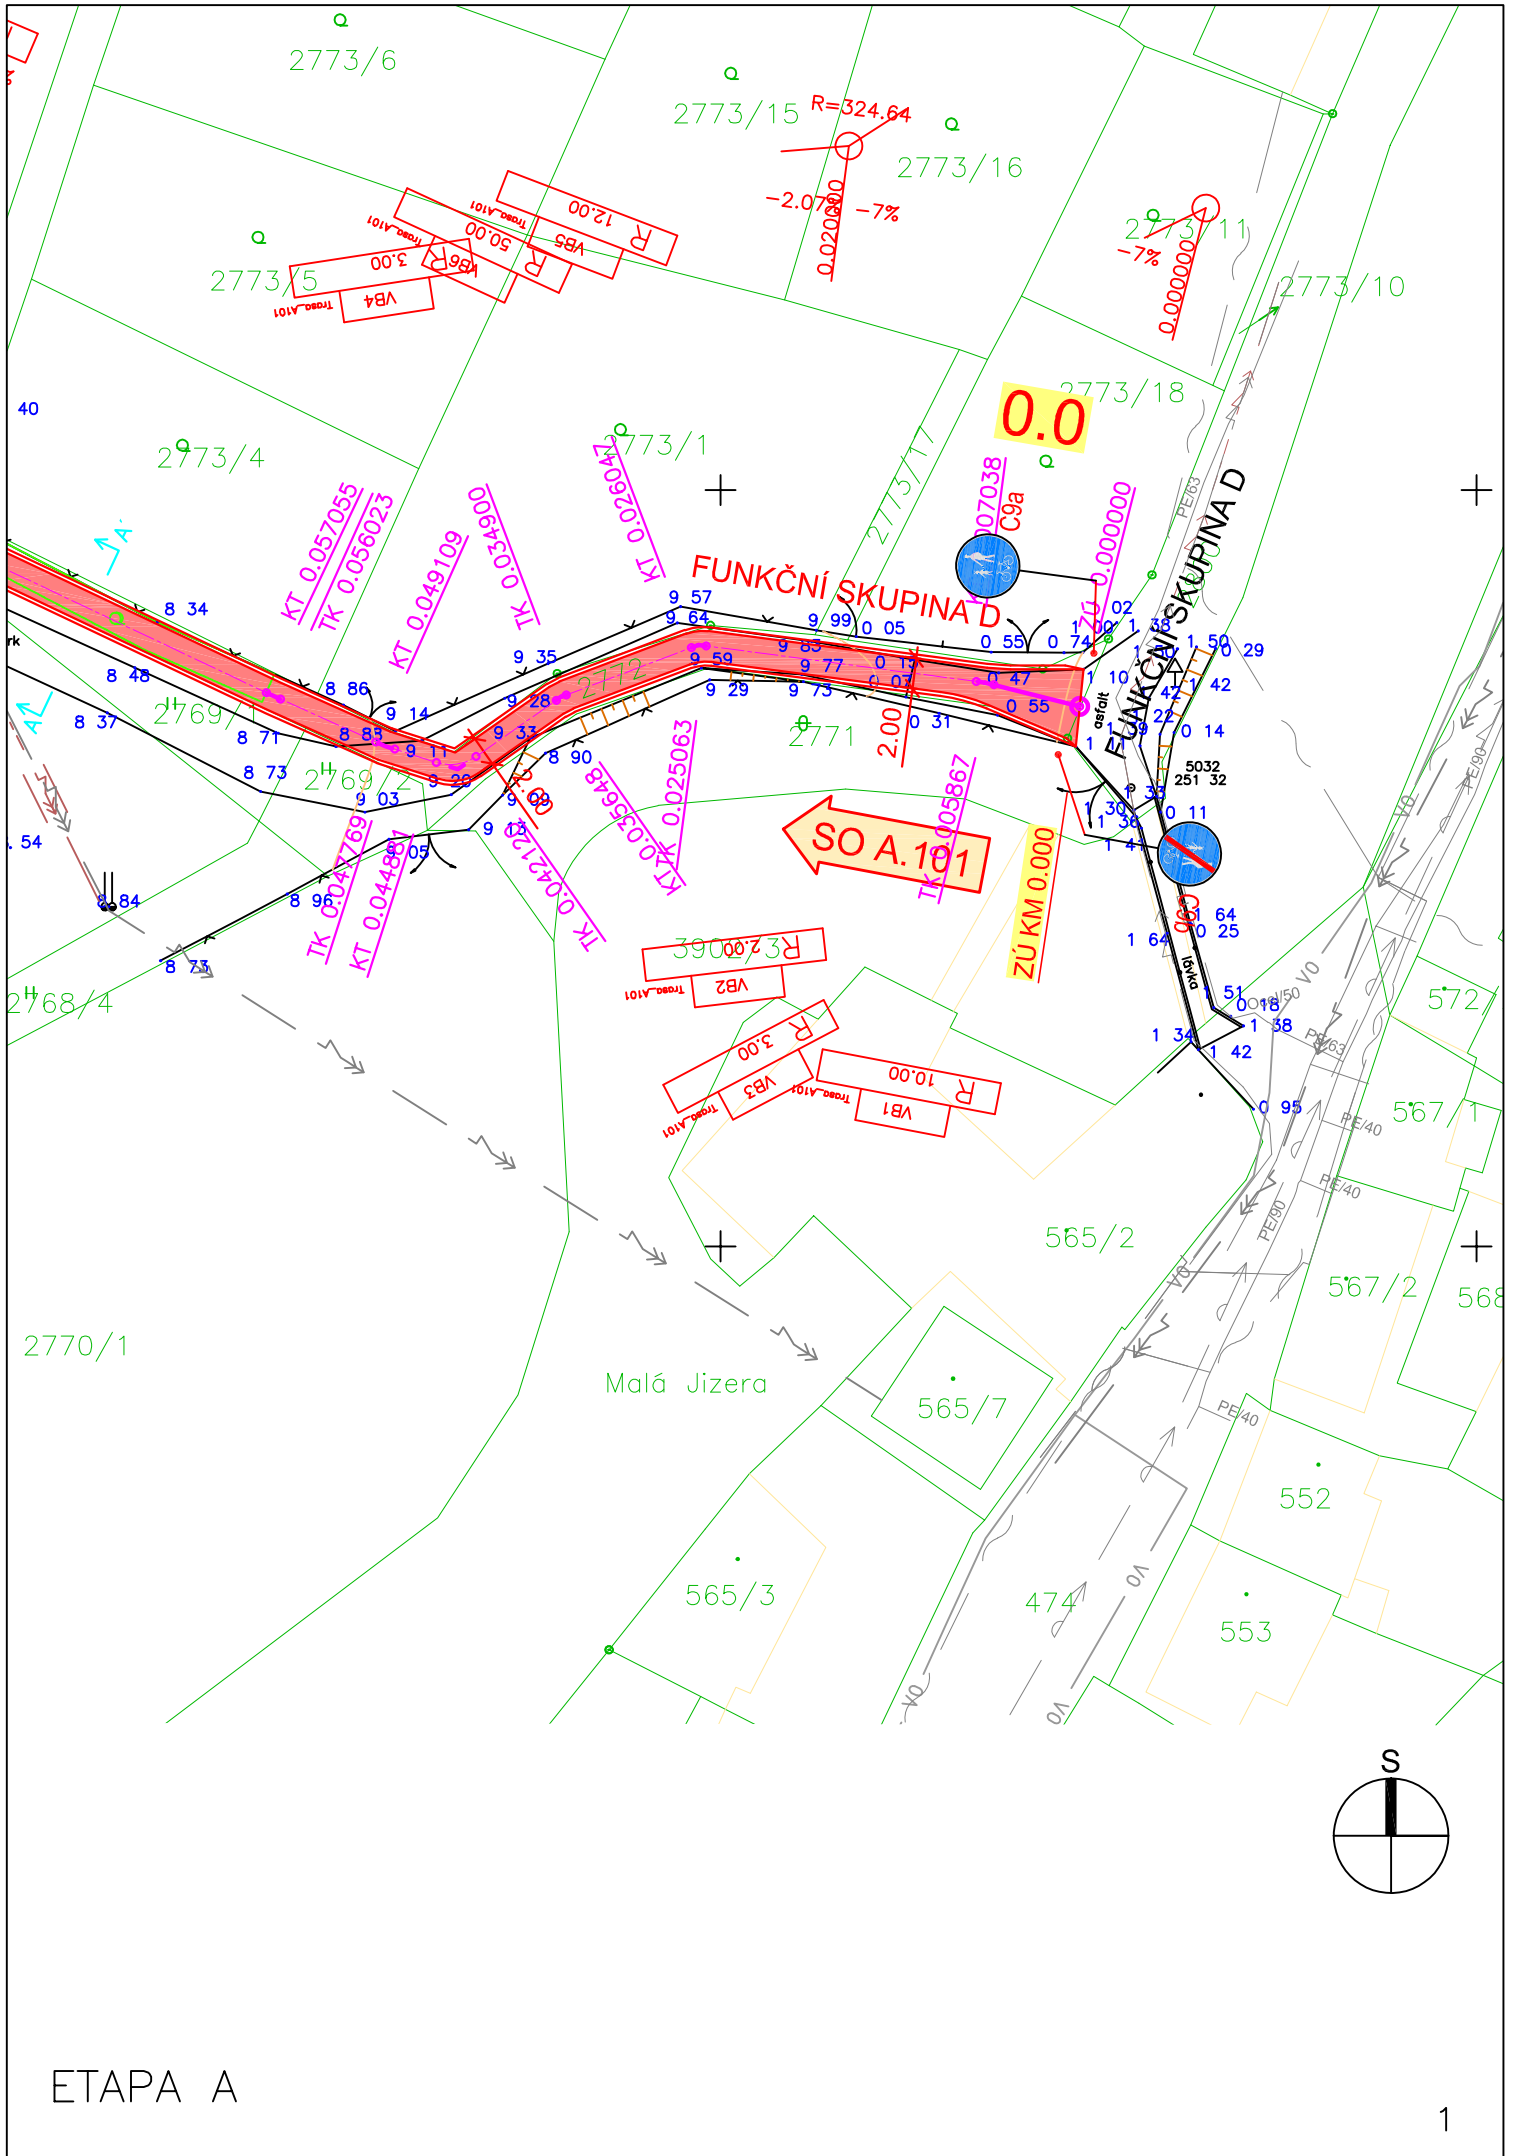

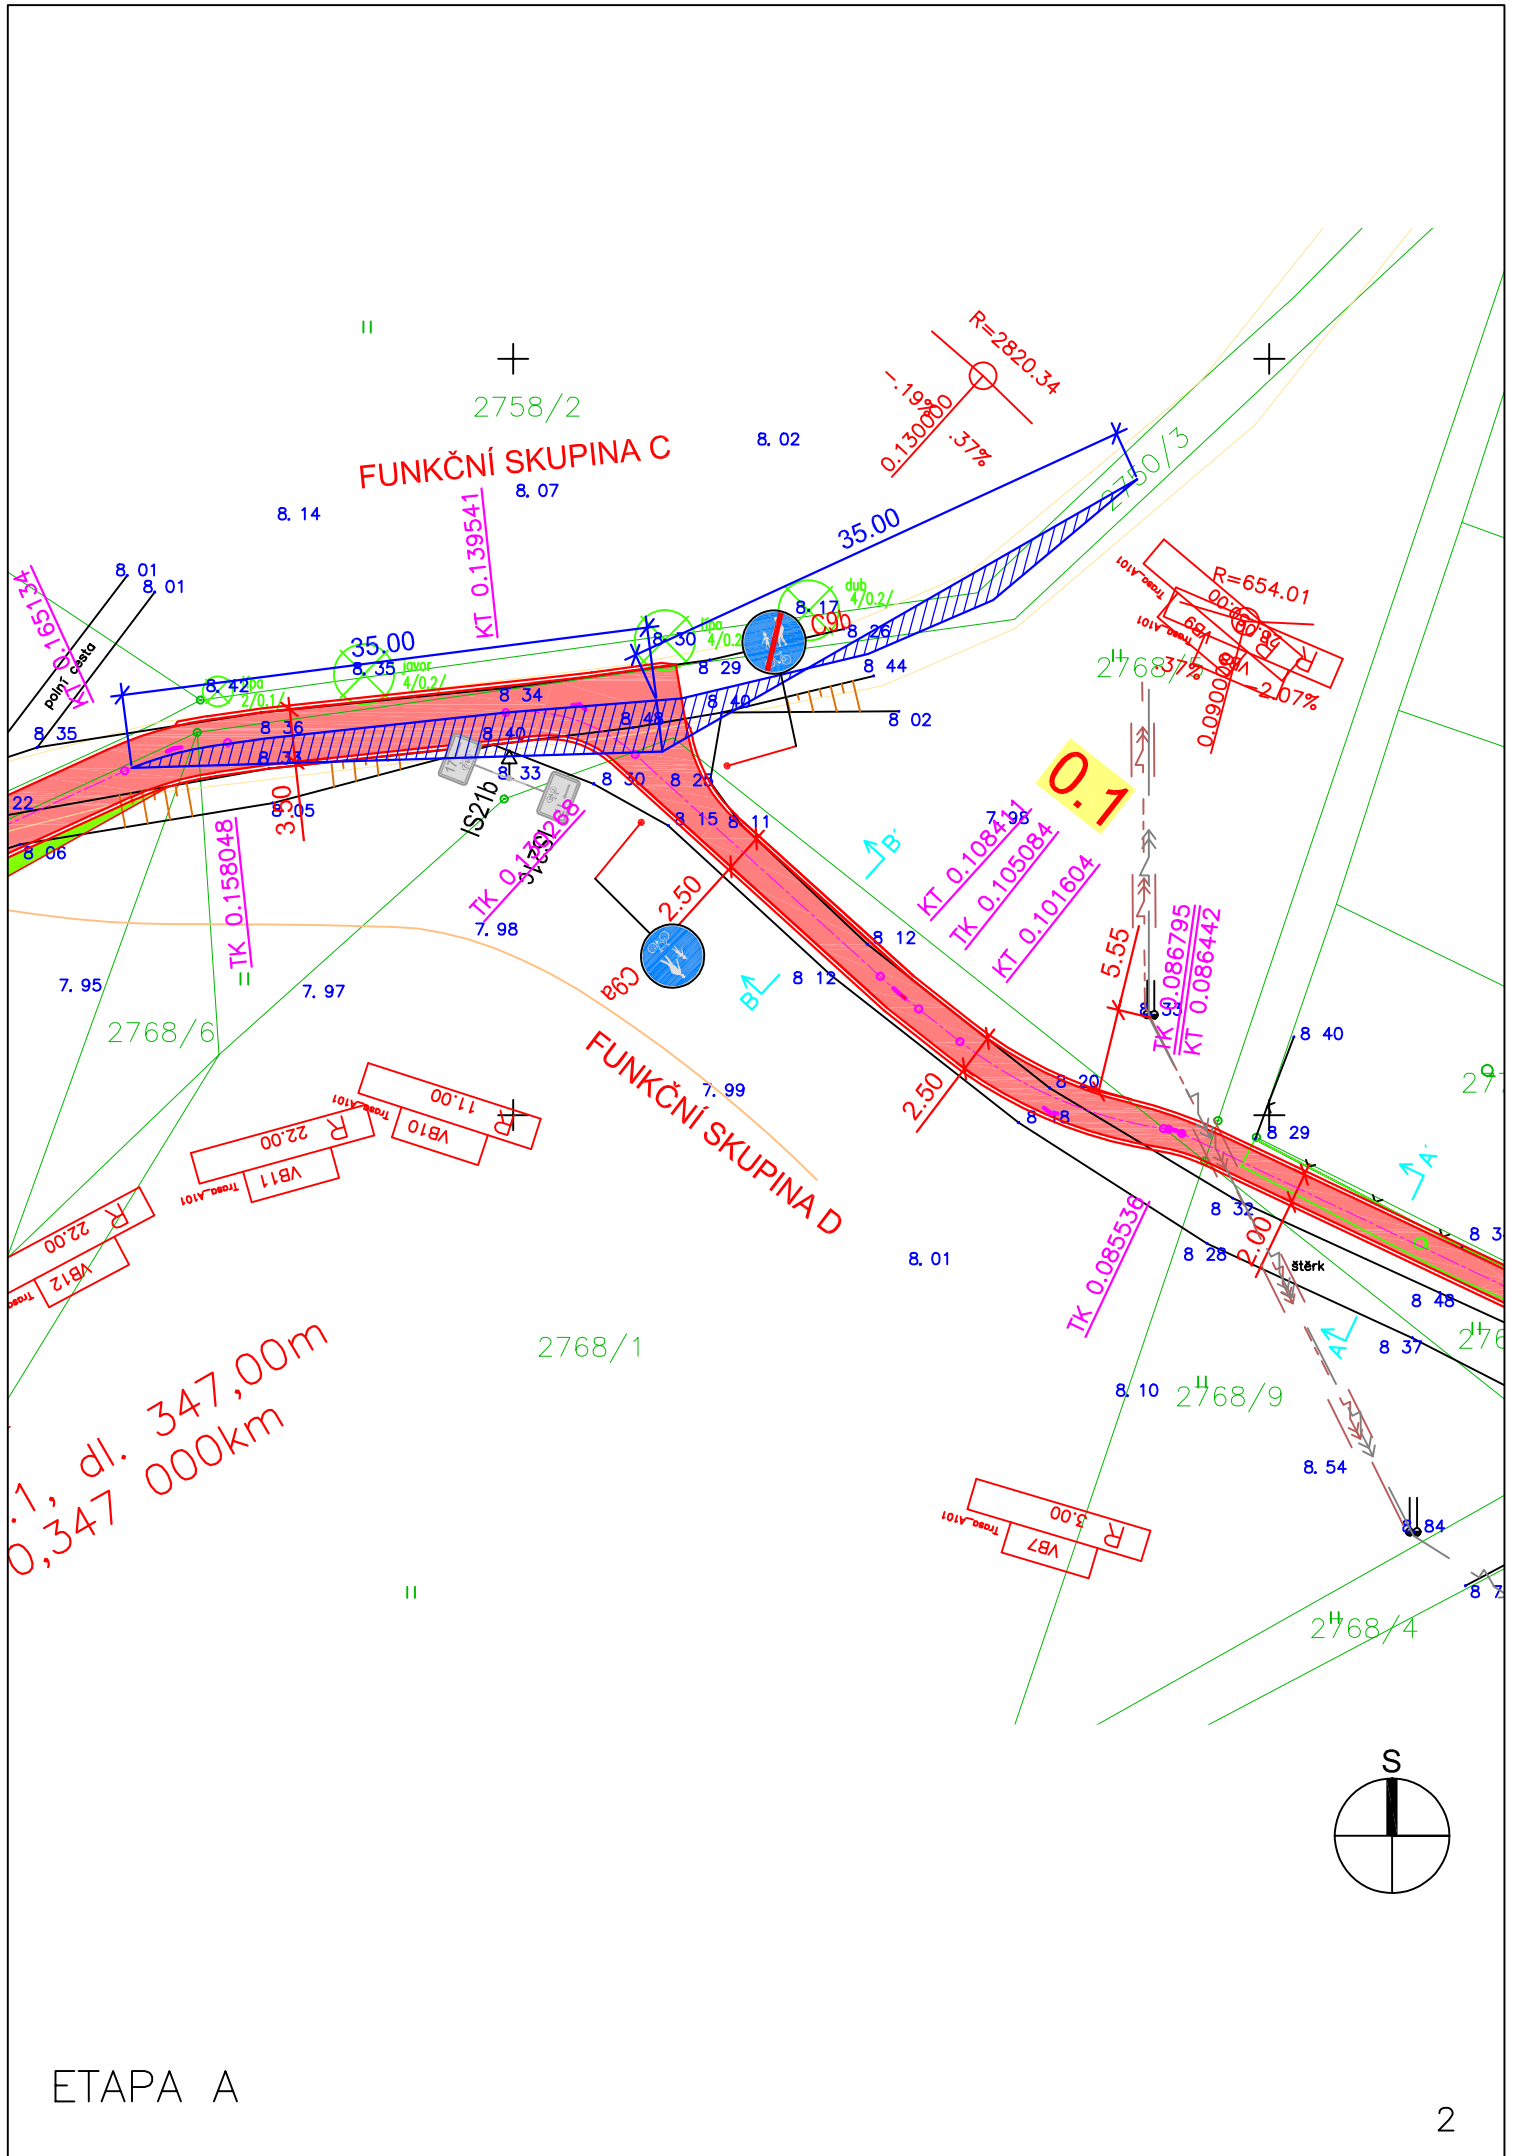

1:1, dl. 347,00m  
0,347 000km

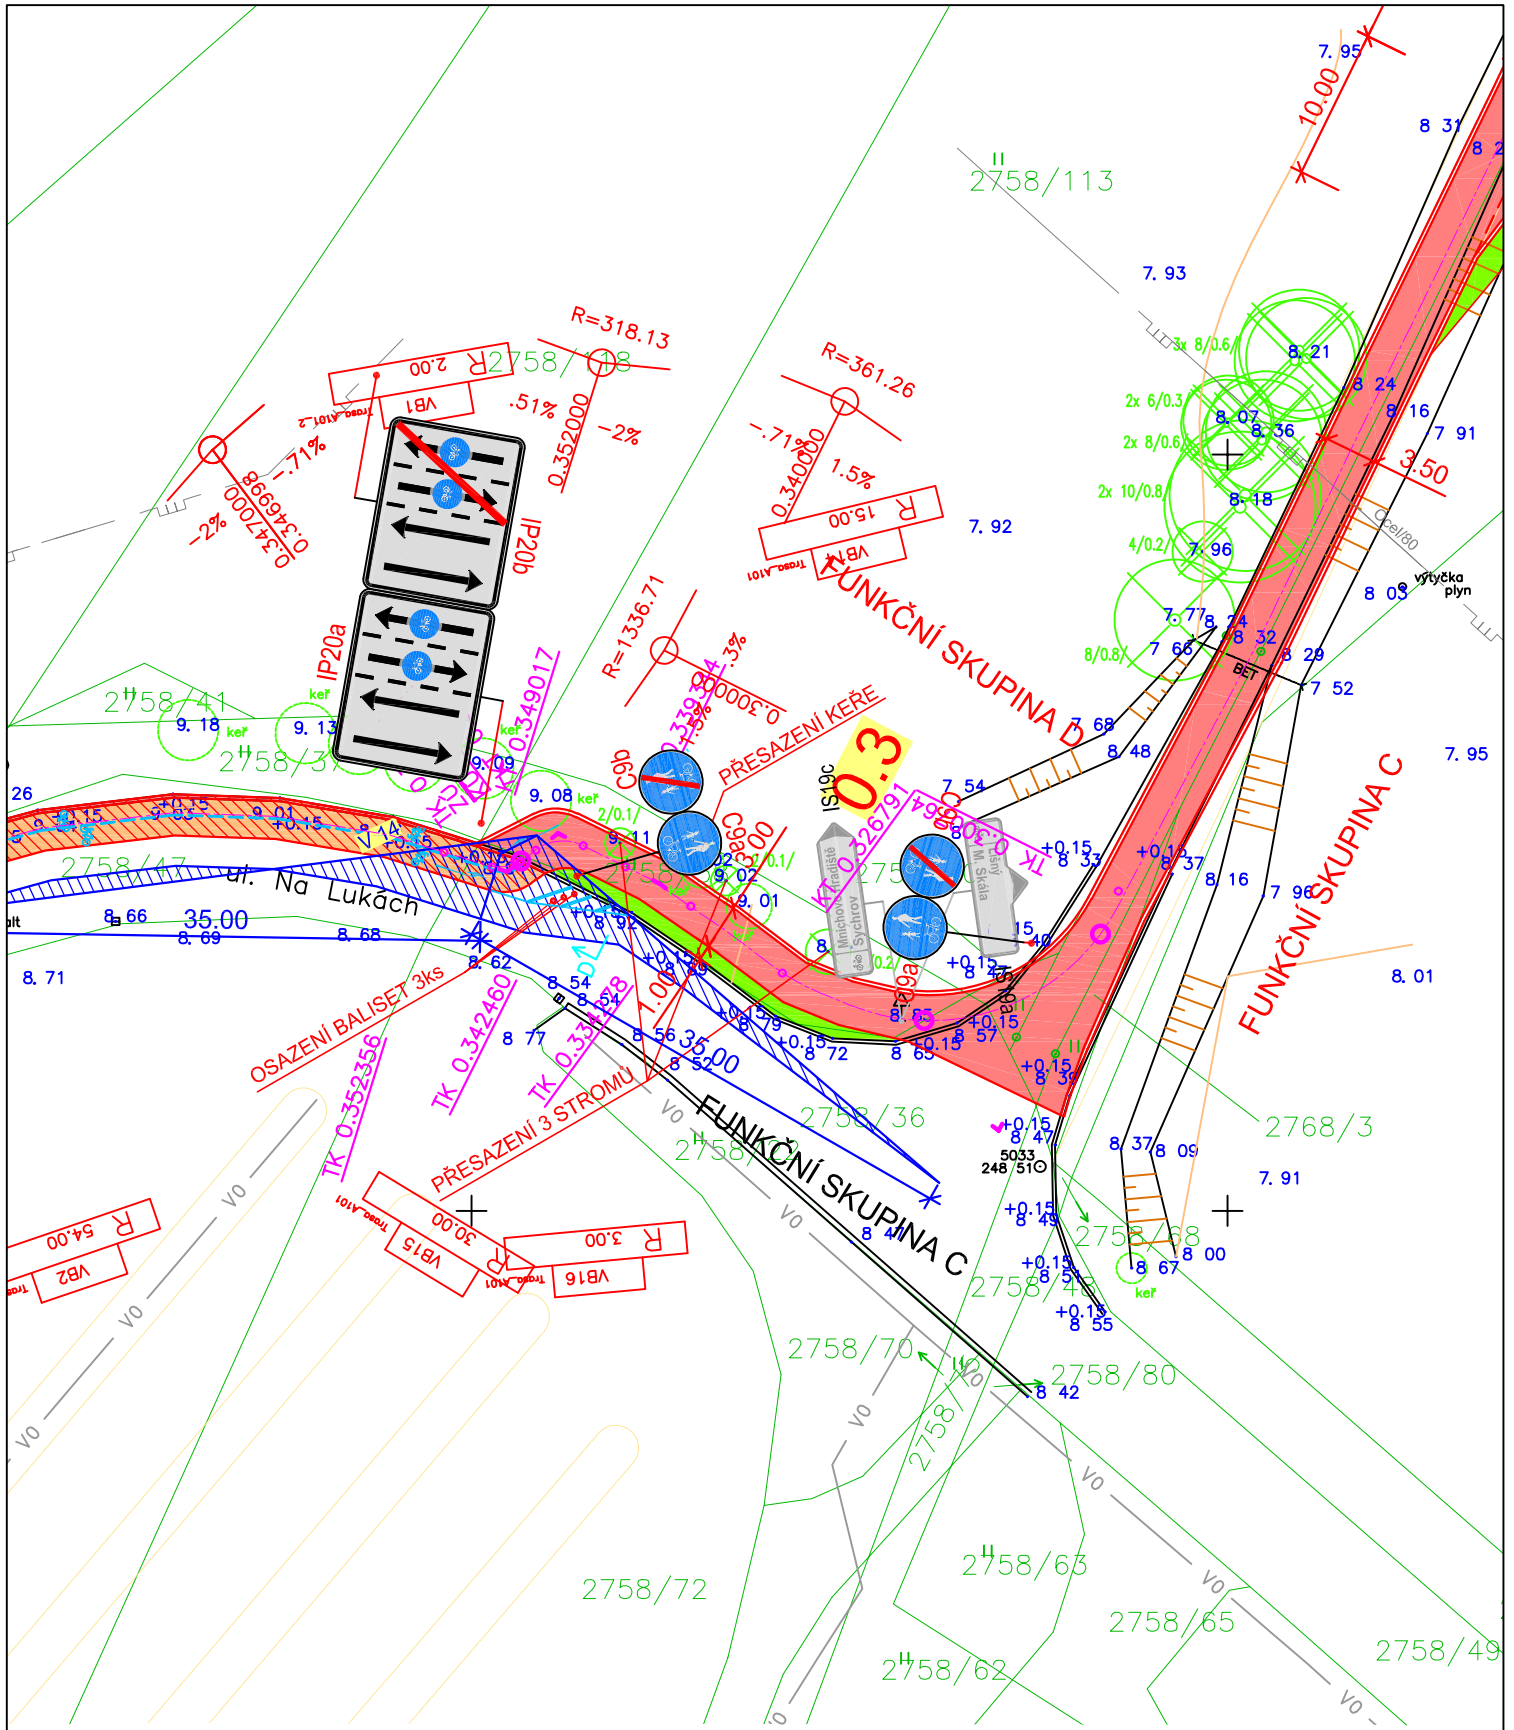


A101-VĚTEV A101.2, dl. 978,39m  
0,347 000km - 1,325 390km


SMĚR "SVIJANY"  
VEDEN PO STÁVAJÍCÍM CHODNÍKU

0.6

0.7

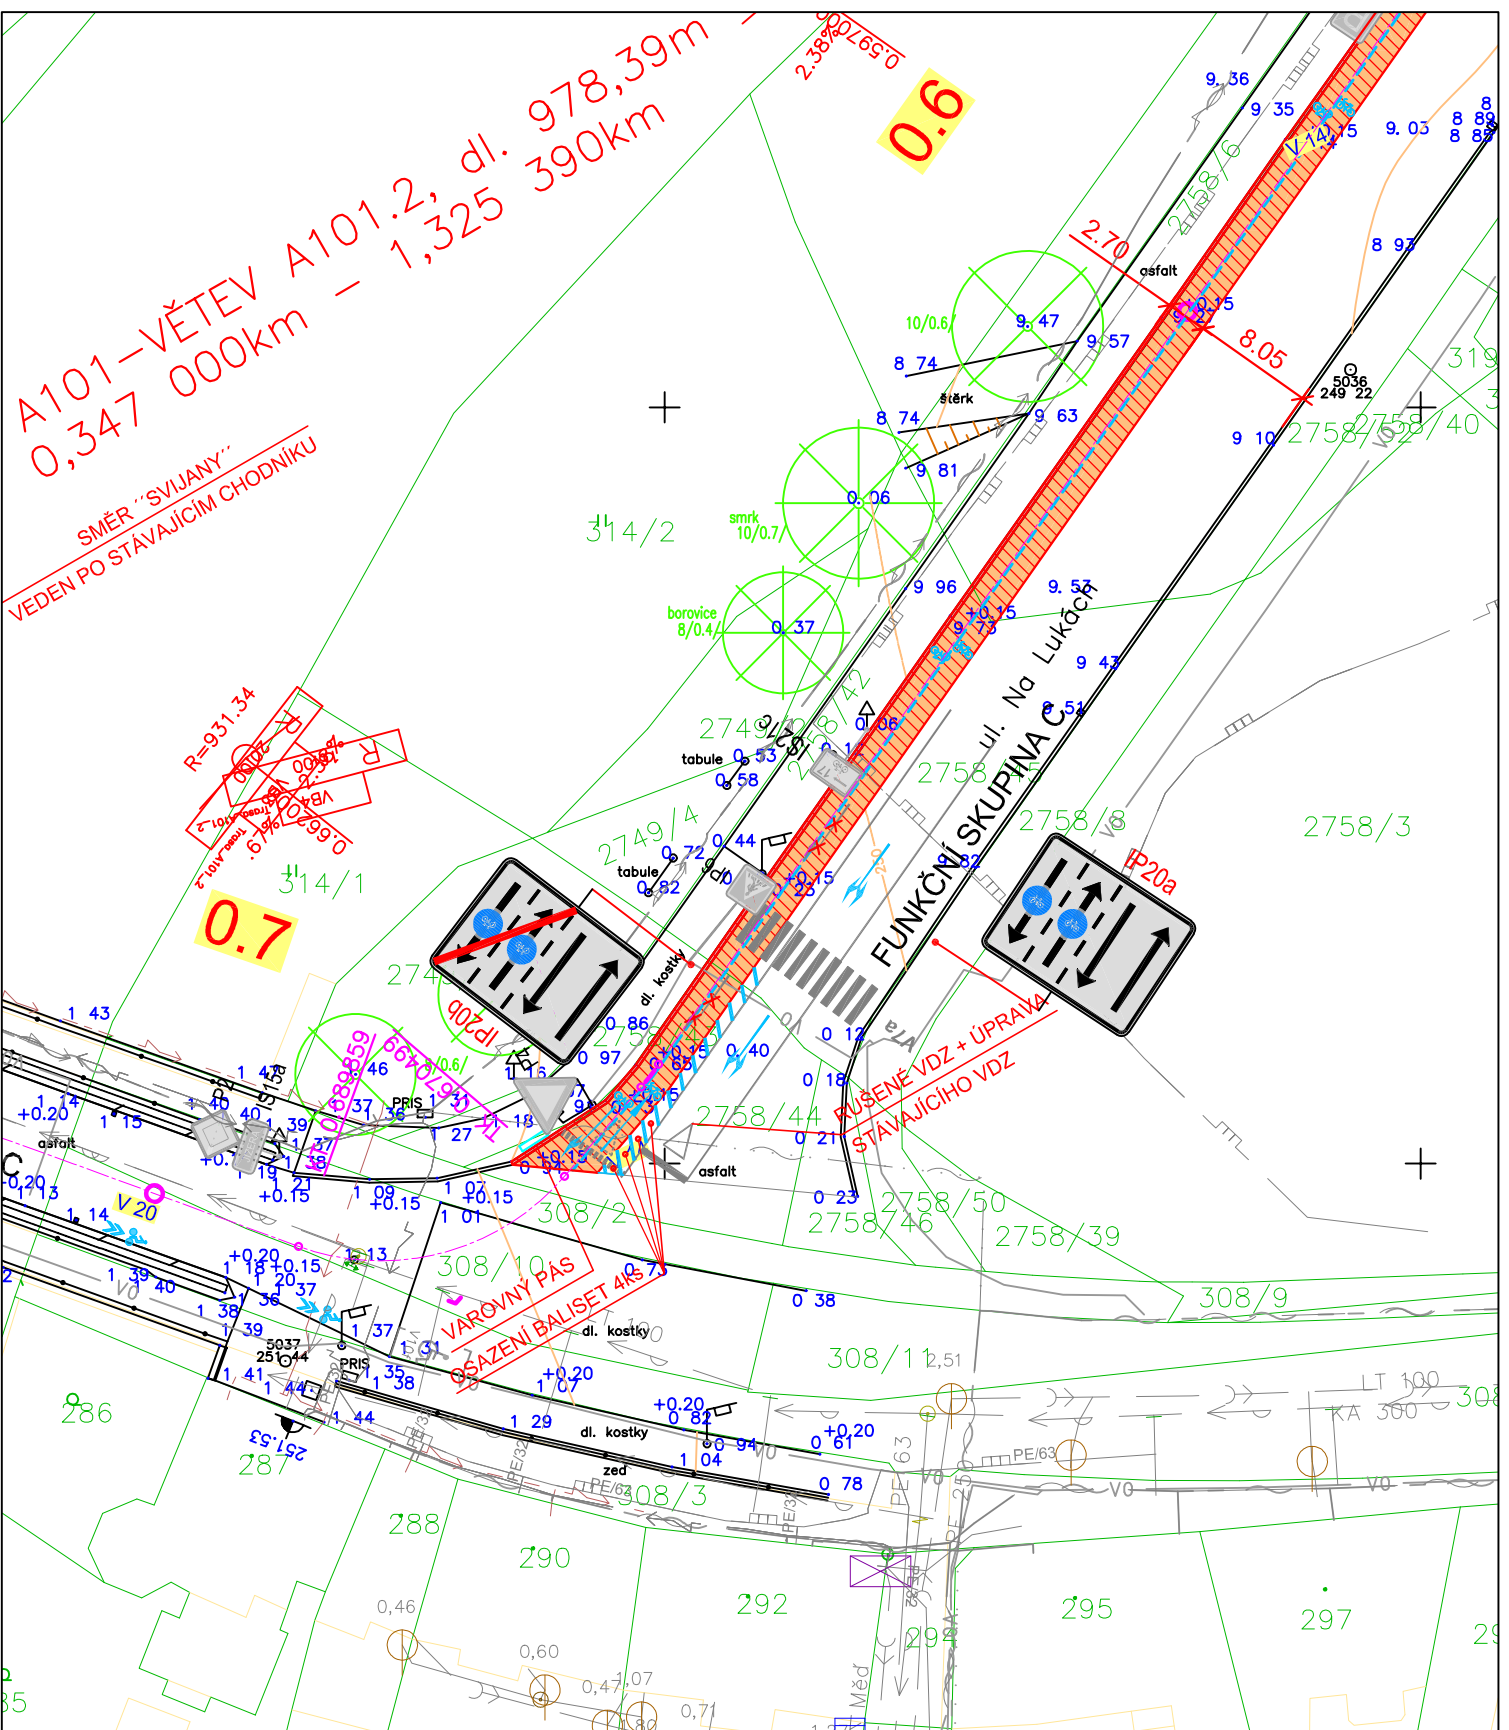



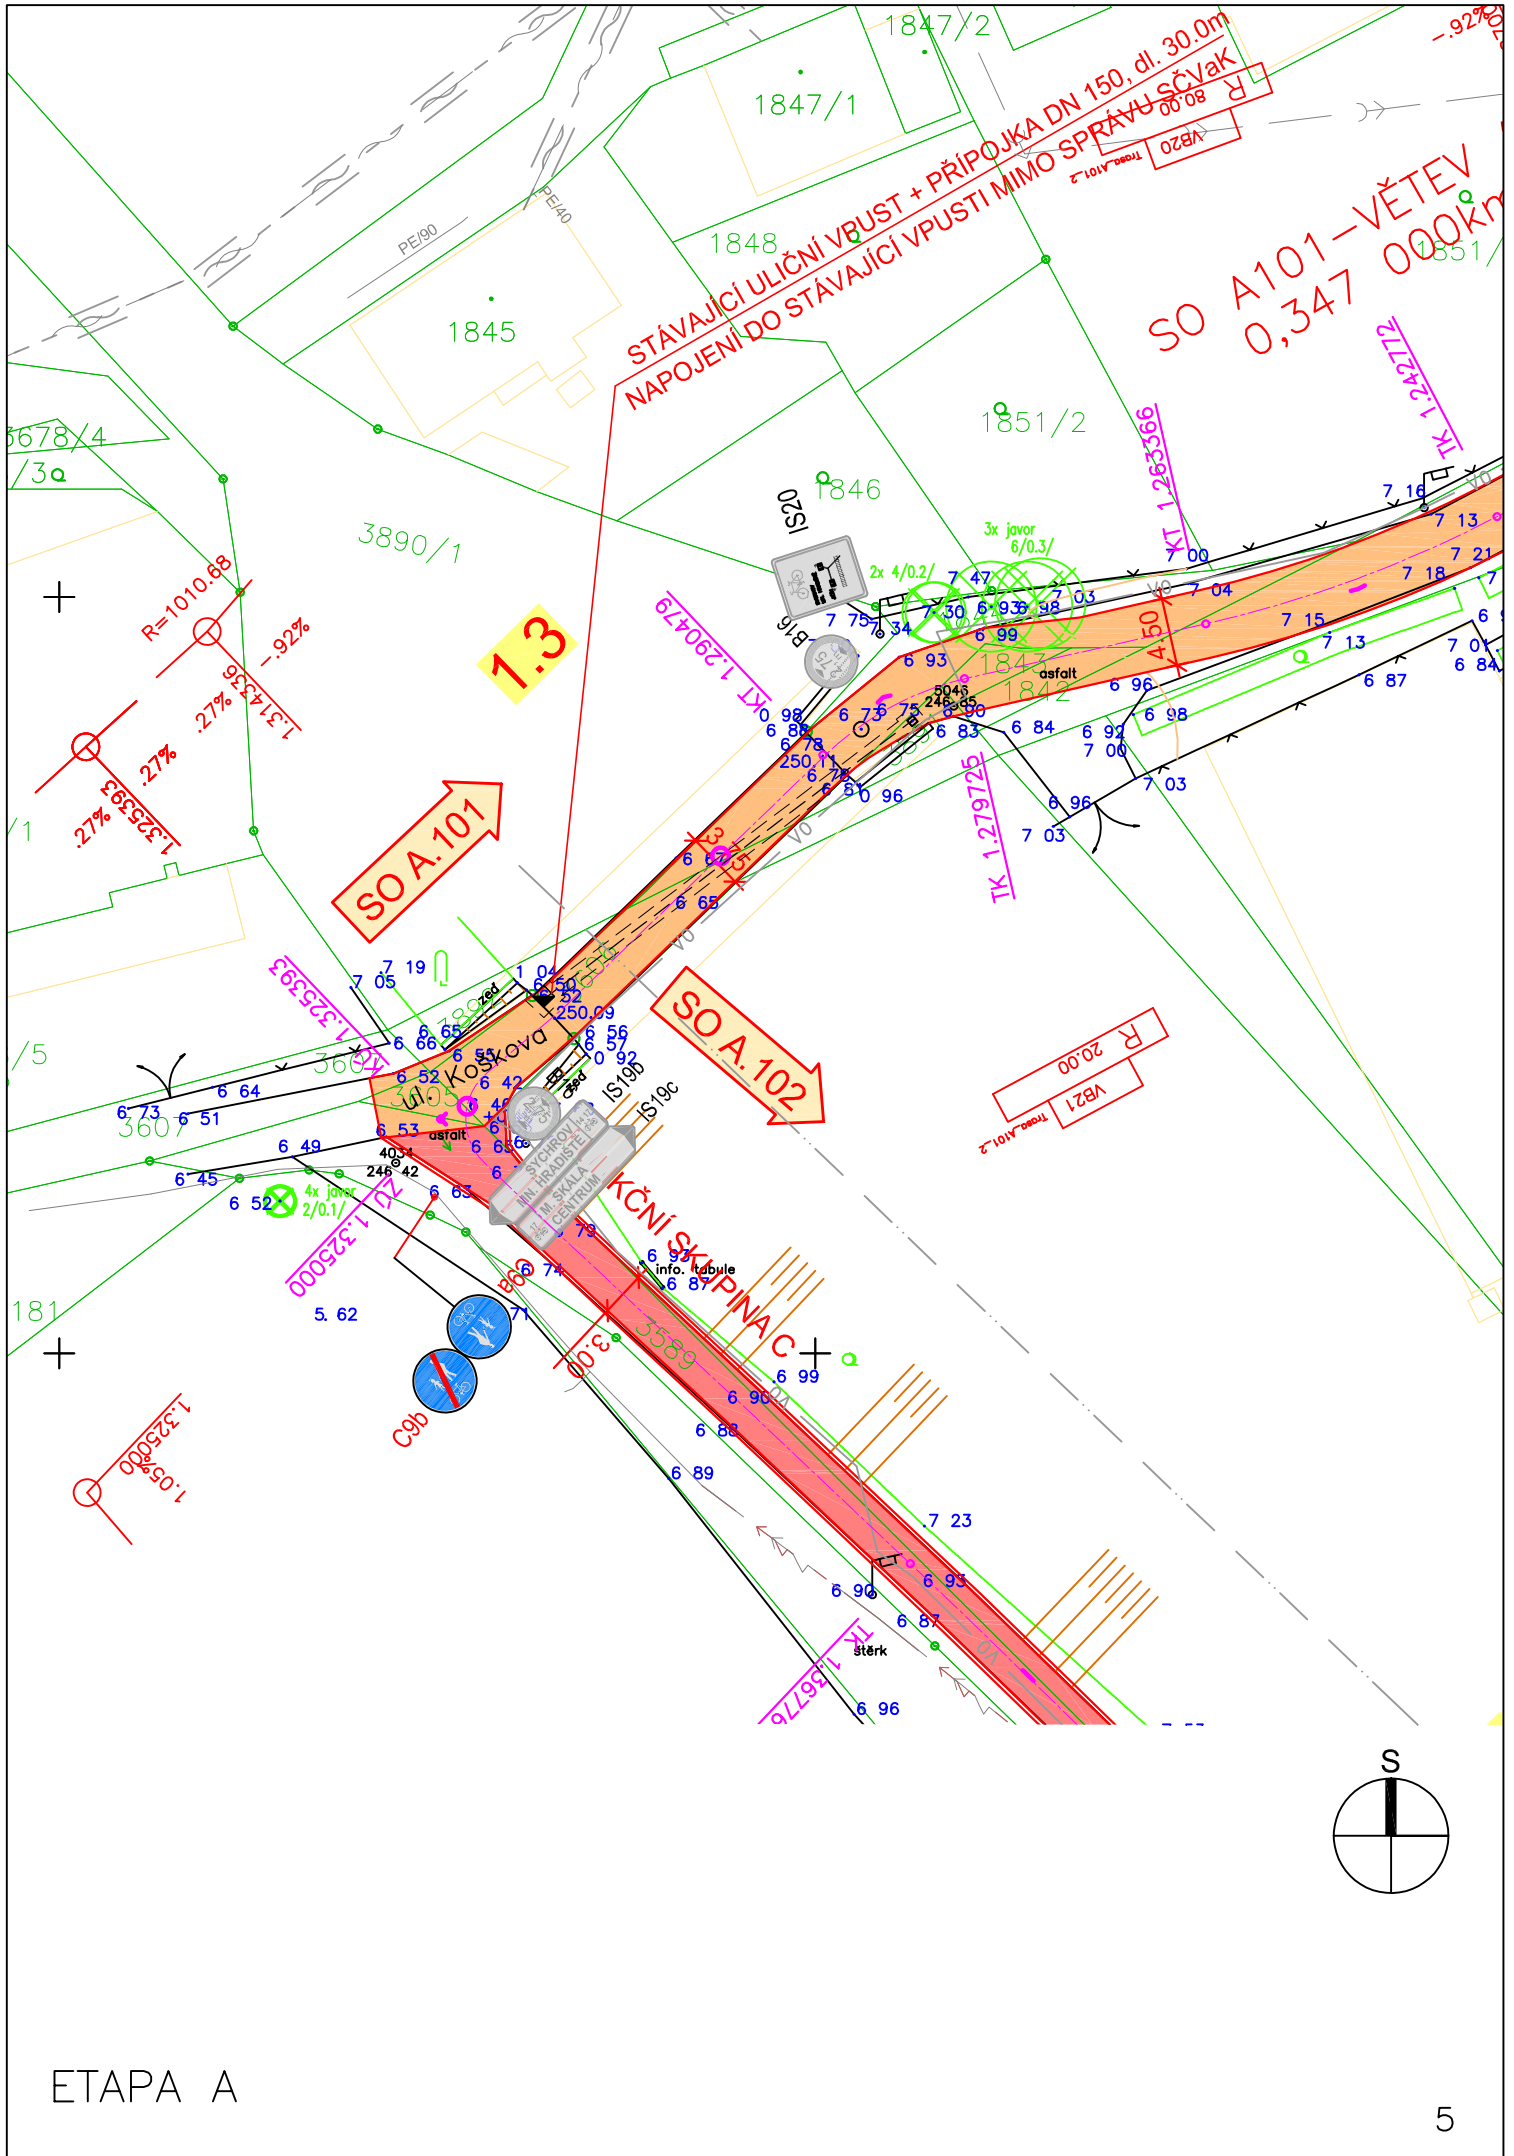



TRASA A102.1, dl. 794,11m  
590km - 2,119 500km

1839/12

3893/1

FUNKČNÍ SKUPINA C

VB3 Trasa\_A102  
R 3.00

1.5

NOVA OCELOVA ZABRADA

TK 1.51424

3610/108

KT 1.502328

TK 1.505050

TK 1.512201

FUNKČNÍ SKUPINA D


VB2 Trasa\_A102  
R 200.00

1.505080  
10.4580  
-0.7%

3610/164


3610/164

VB4 Trasa\_A102  
R 3.00

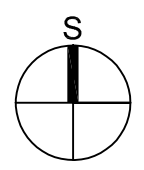


ETAPA A



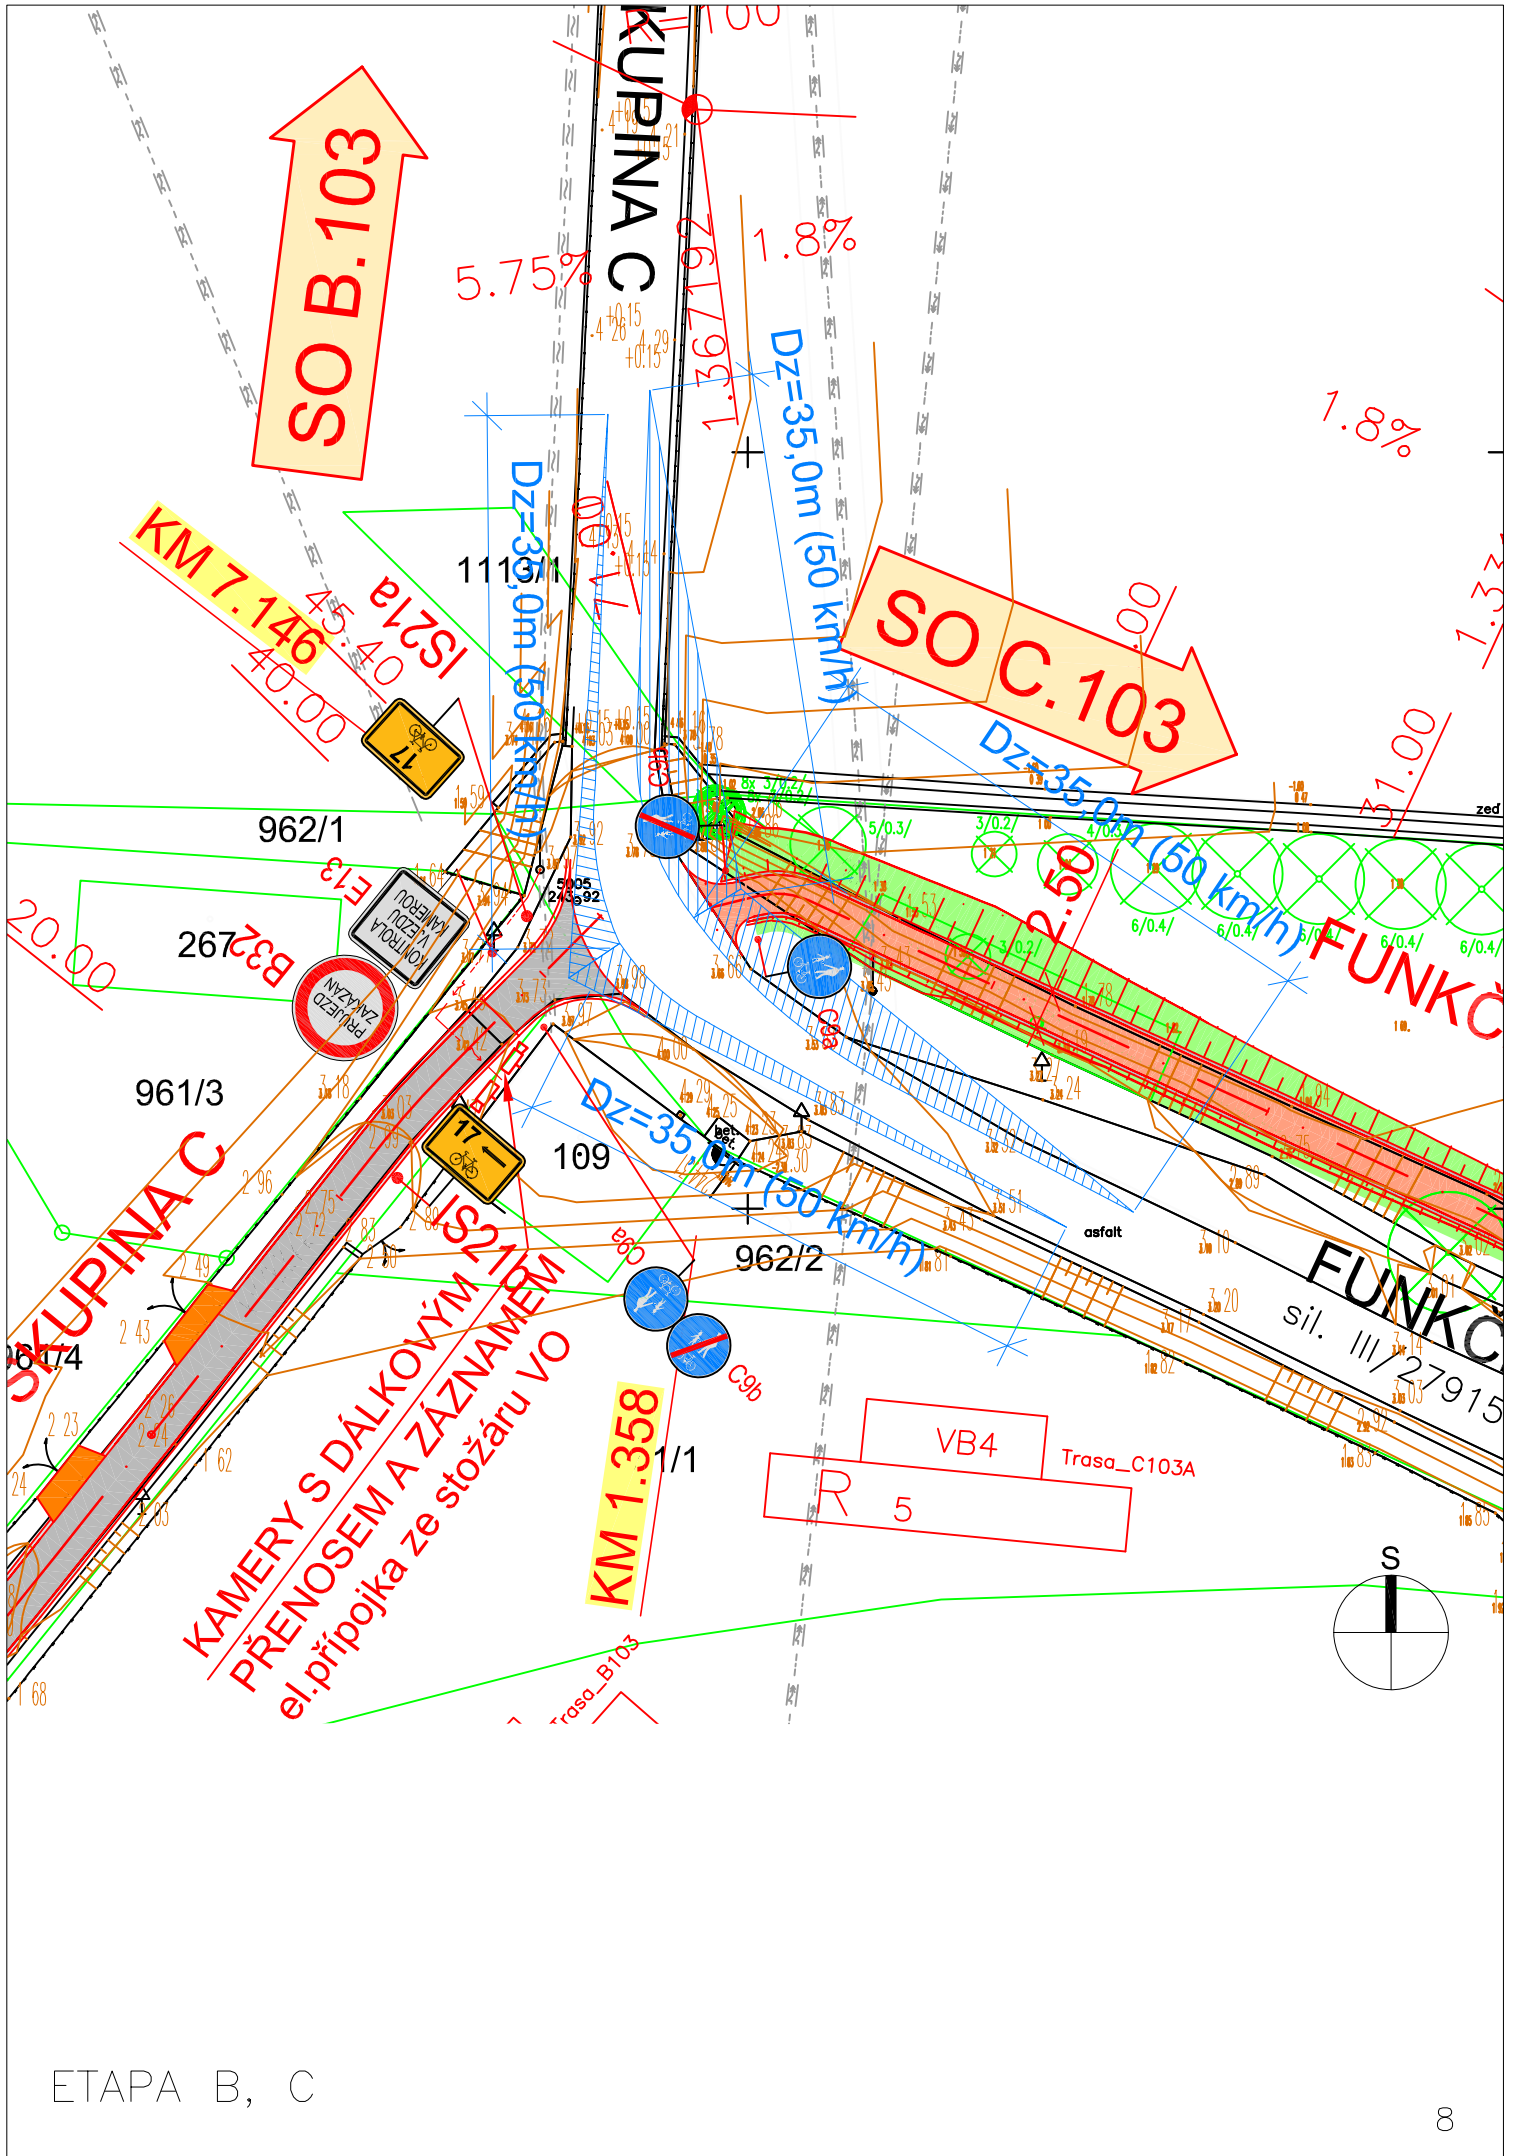



**KAMERY S DÁLKOVÝM NÁSTŘEDEM  
PŘENOSEM A ZÁZNAMEM**  
el.přípojka ze stožáru VO



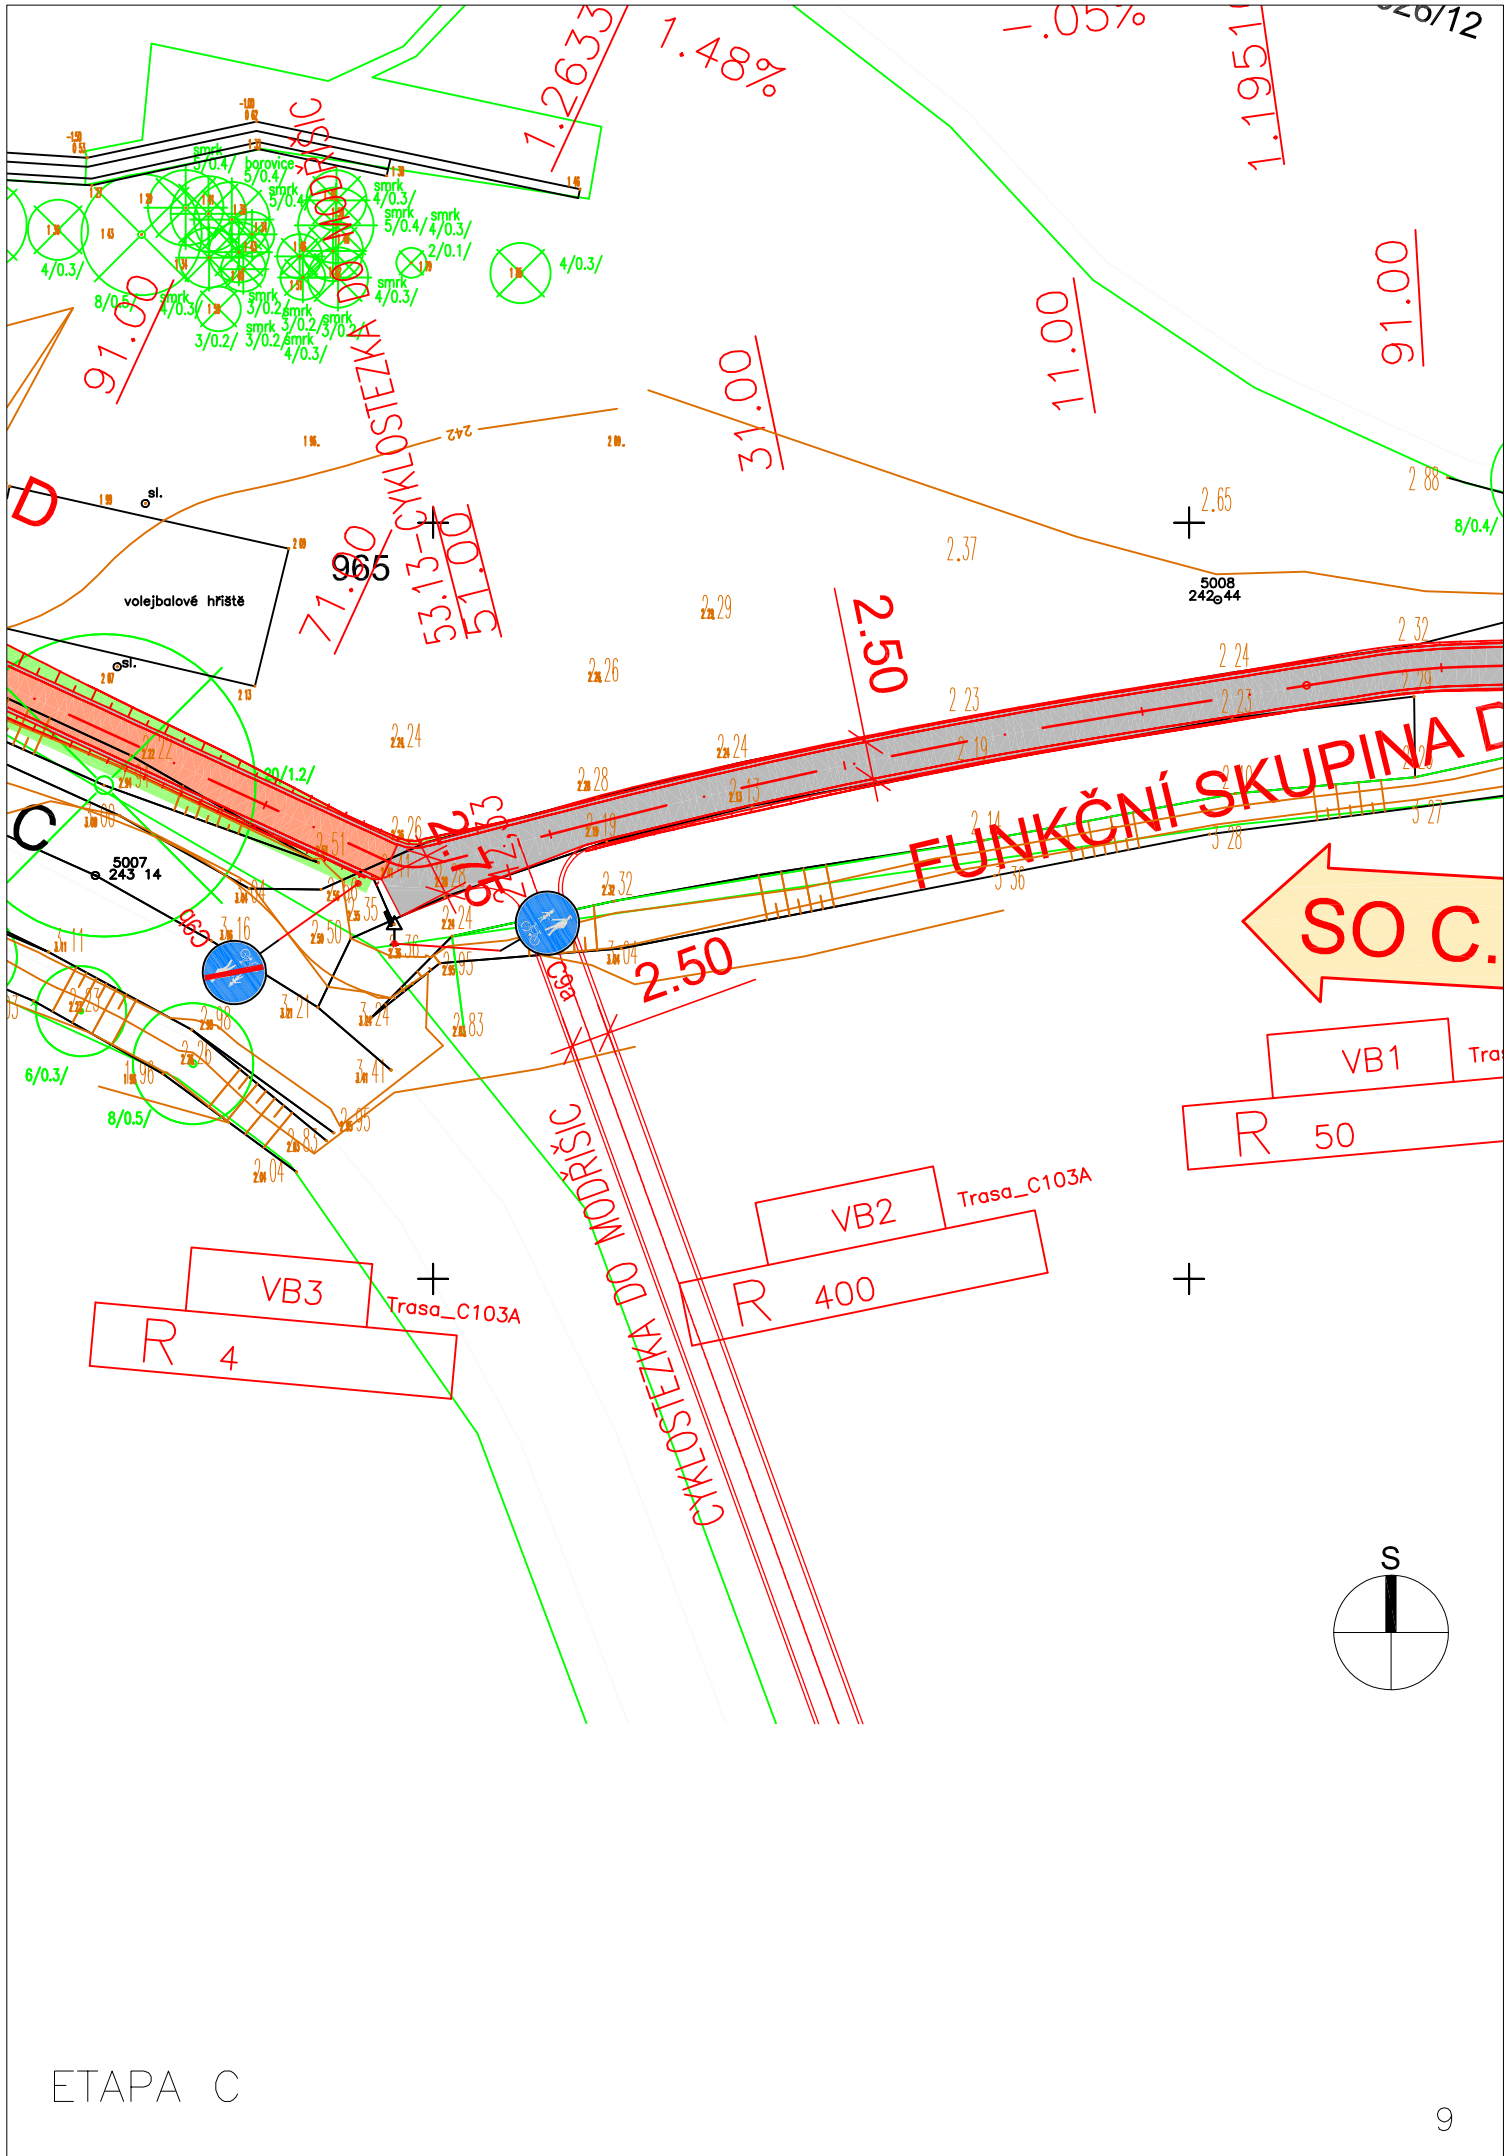



ETAPA C

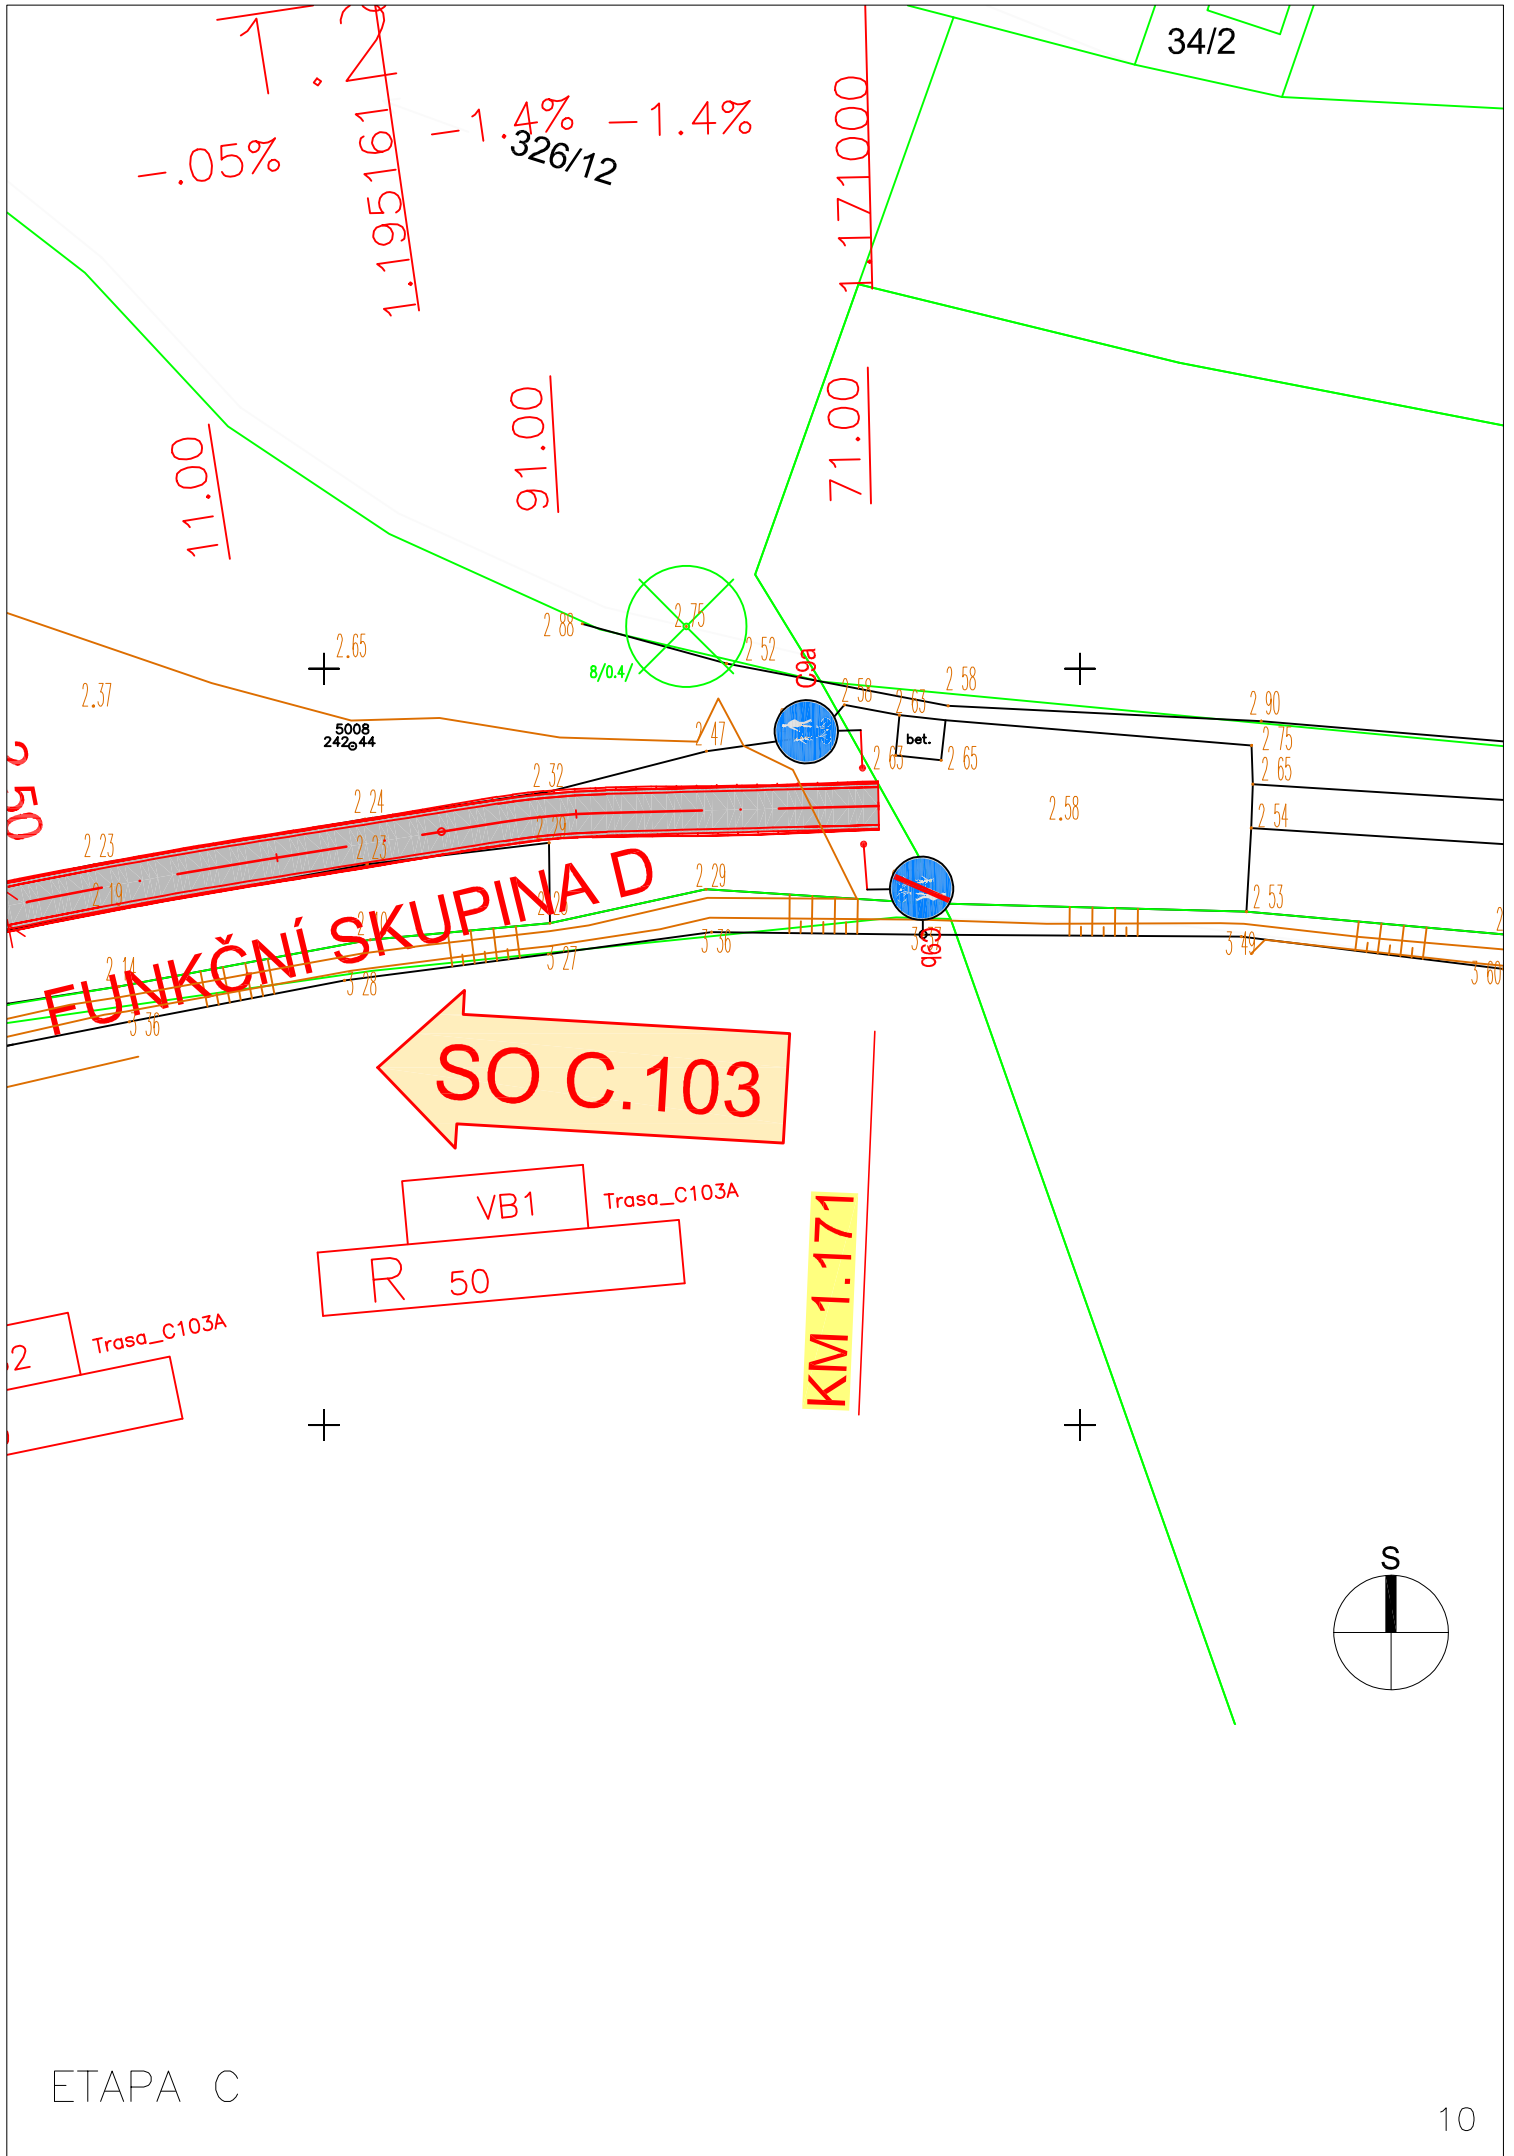


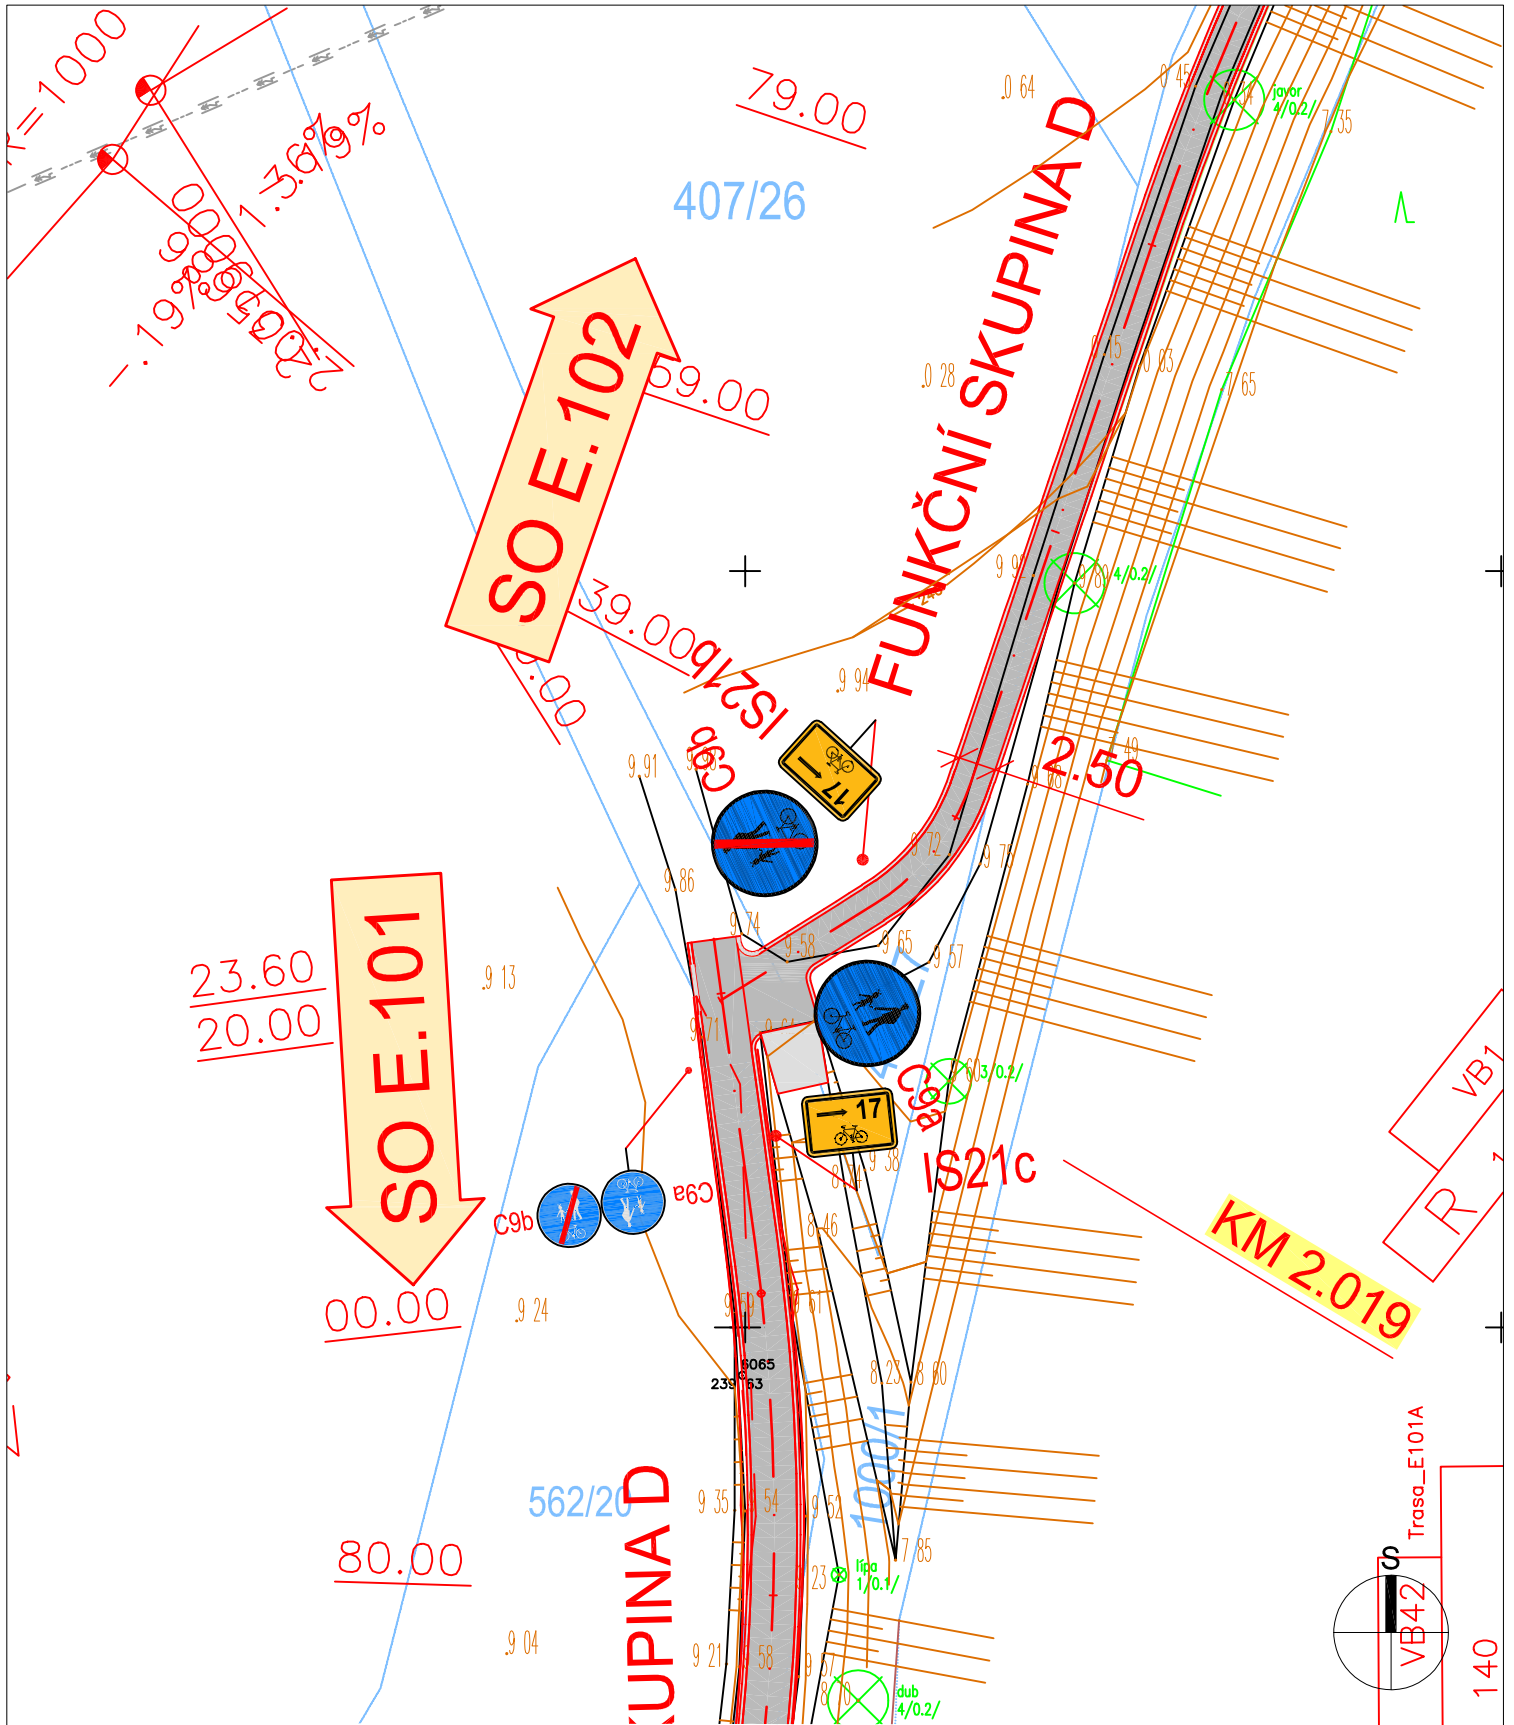



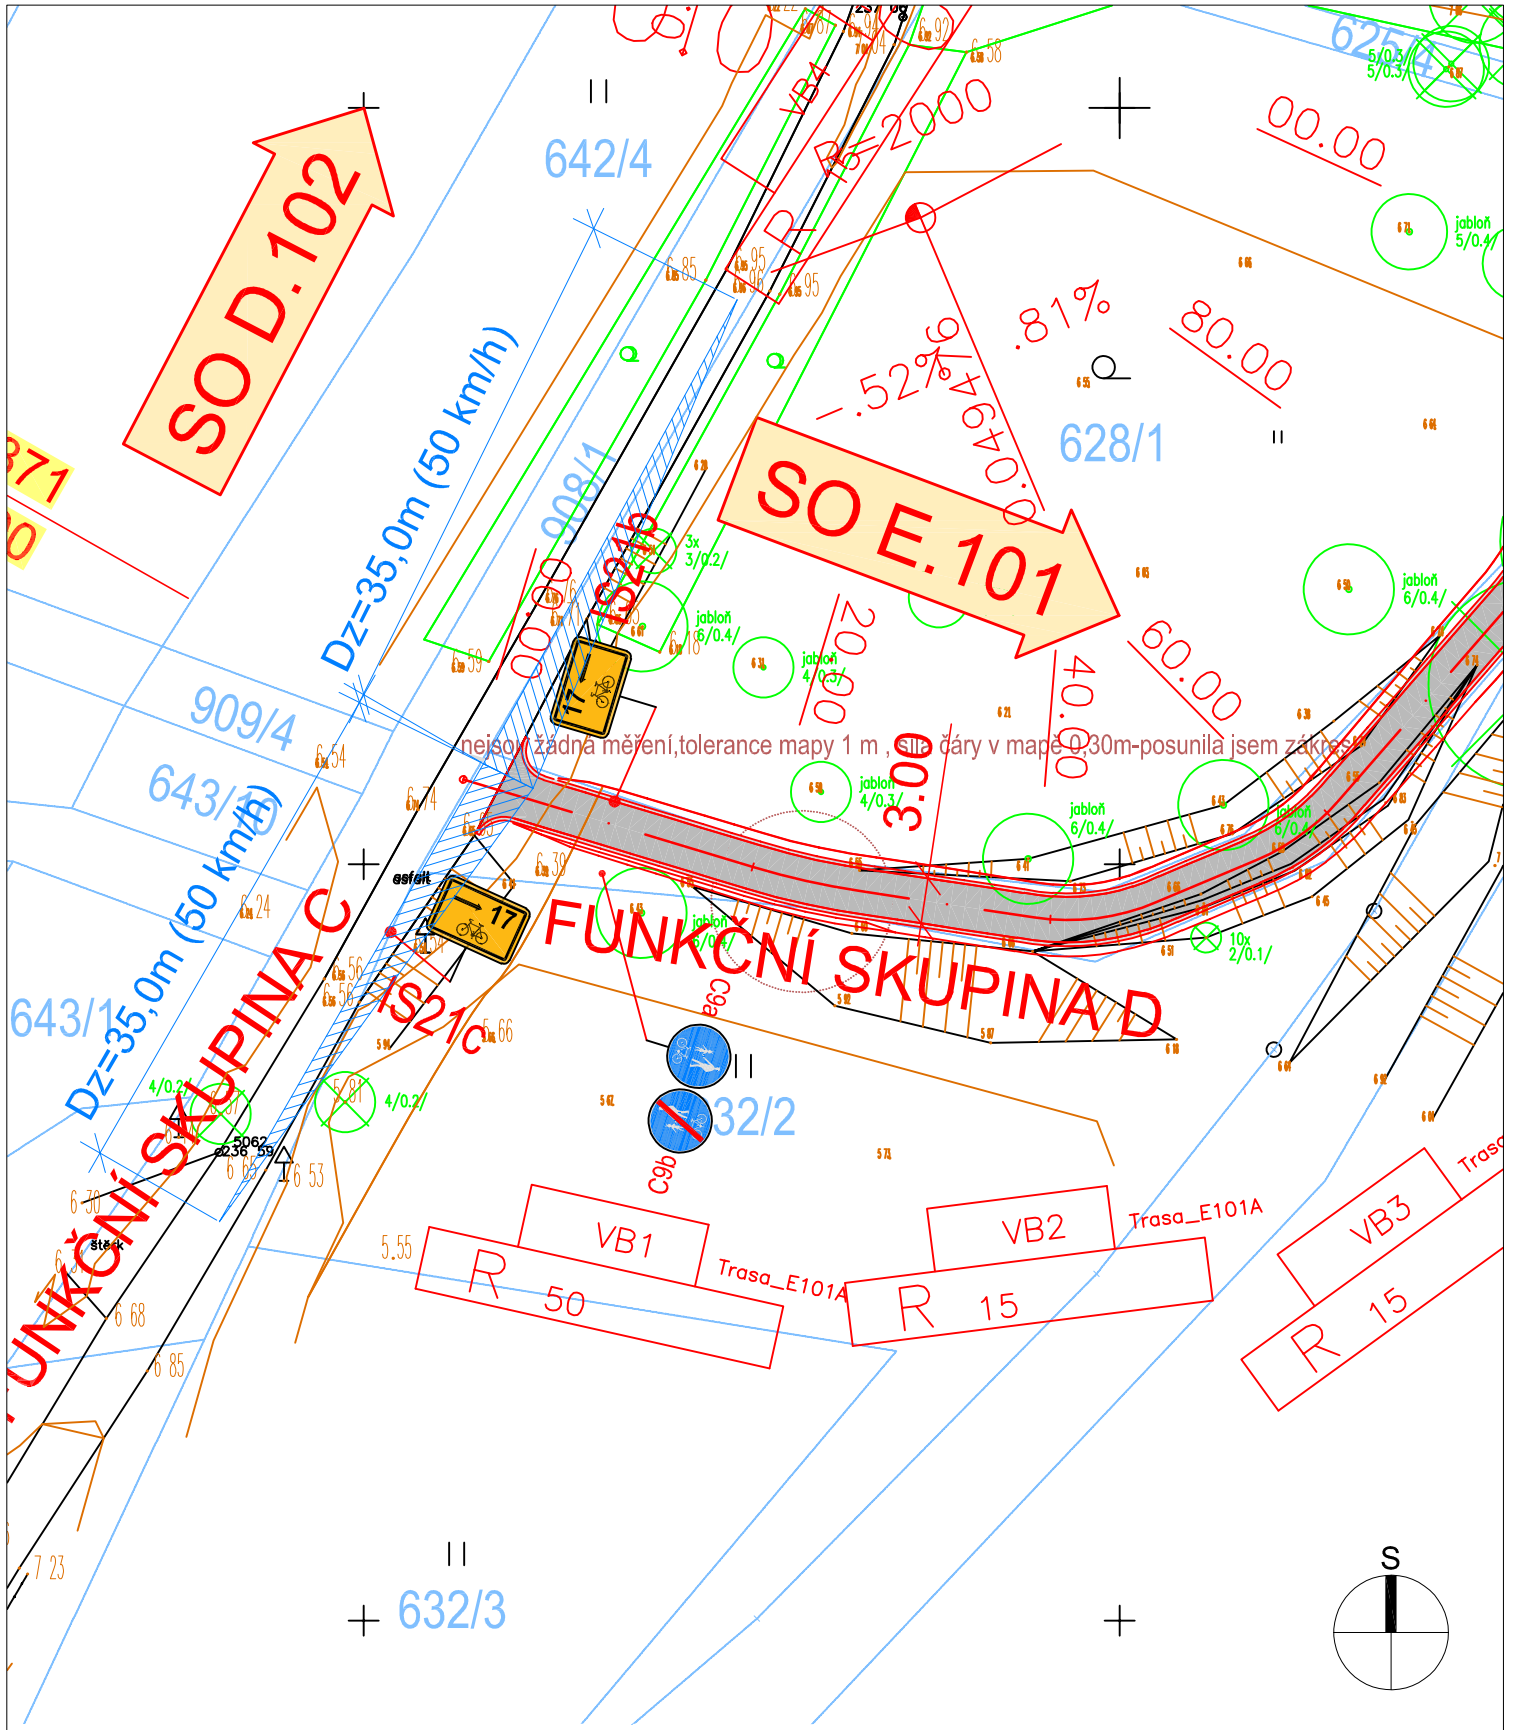


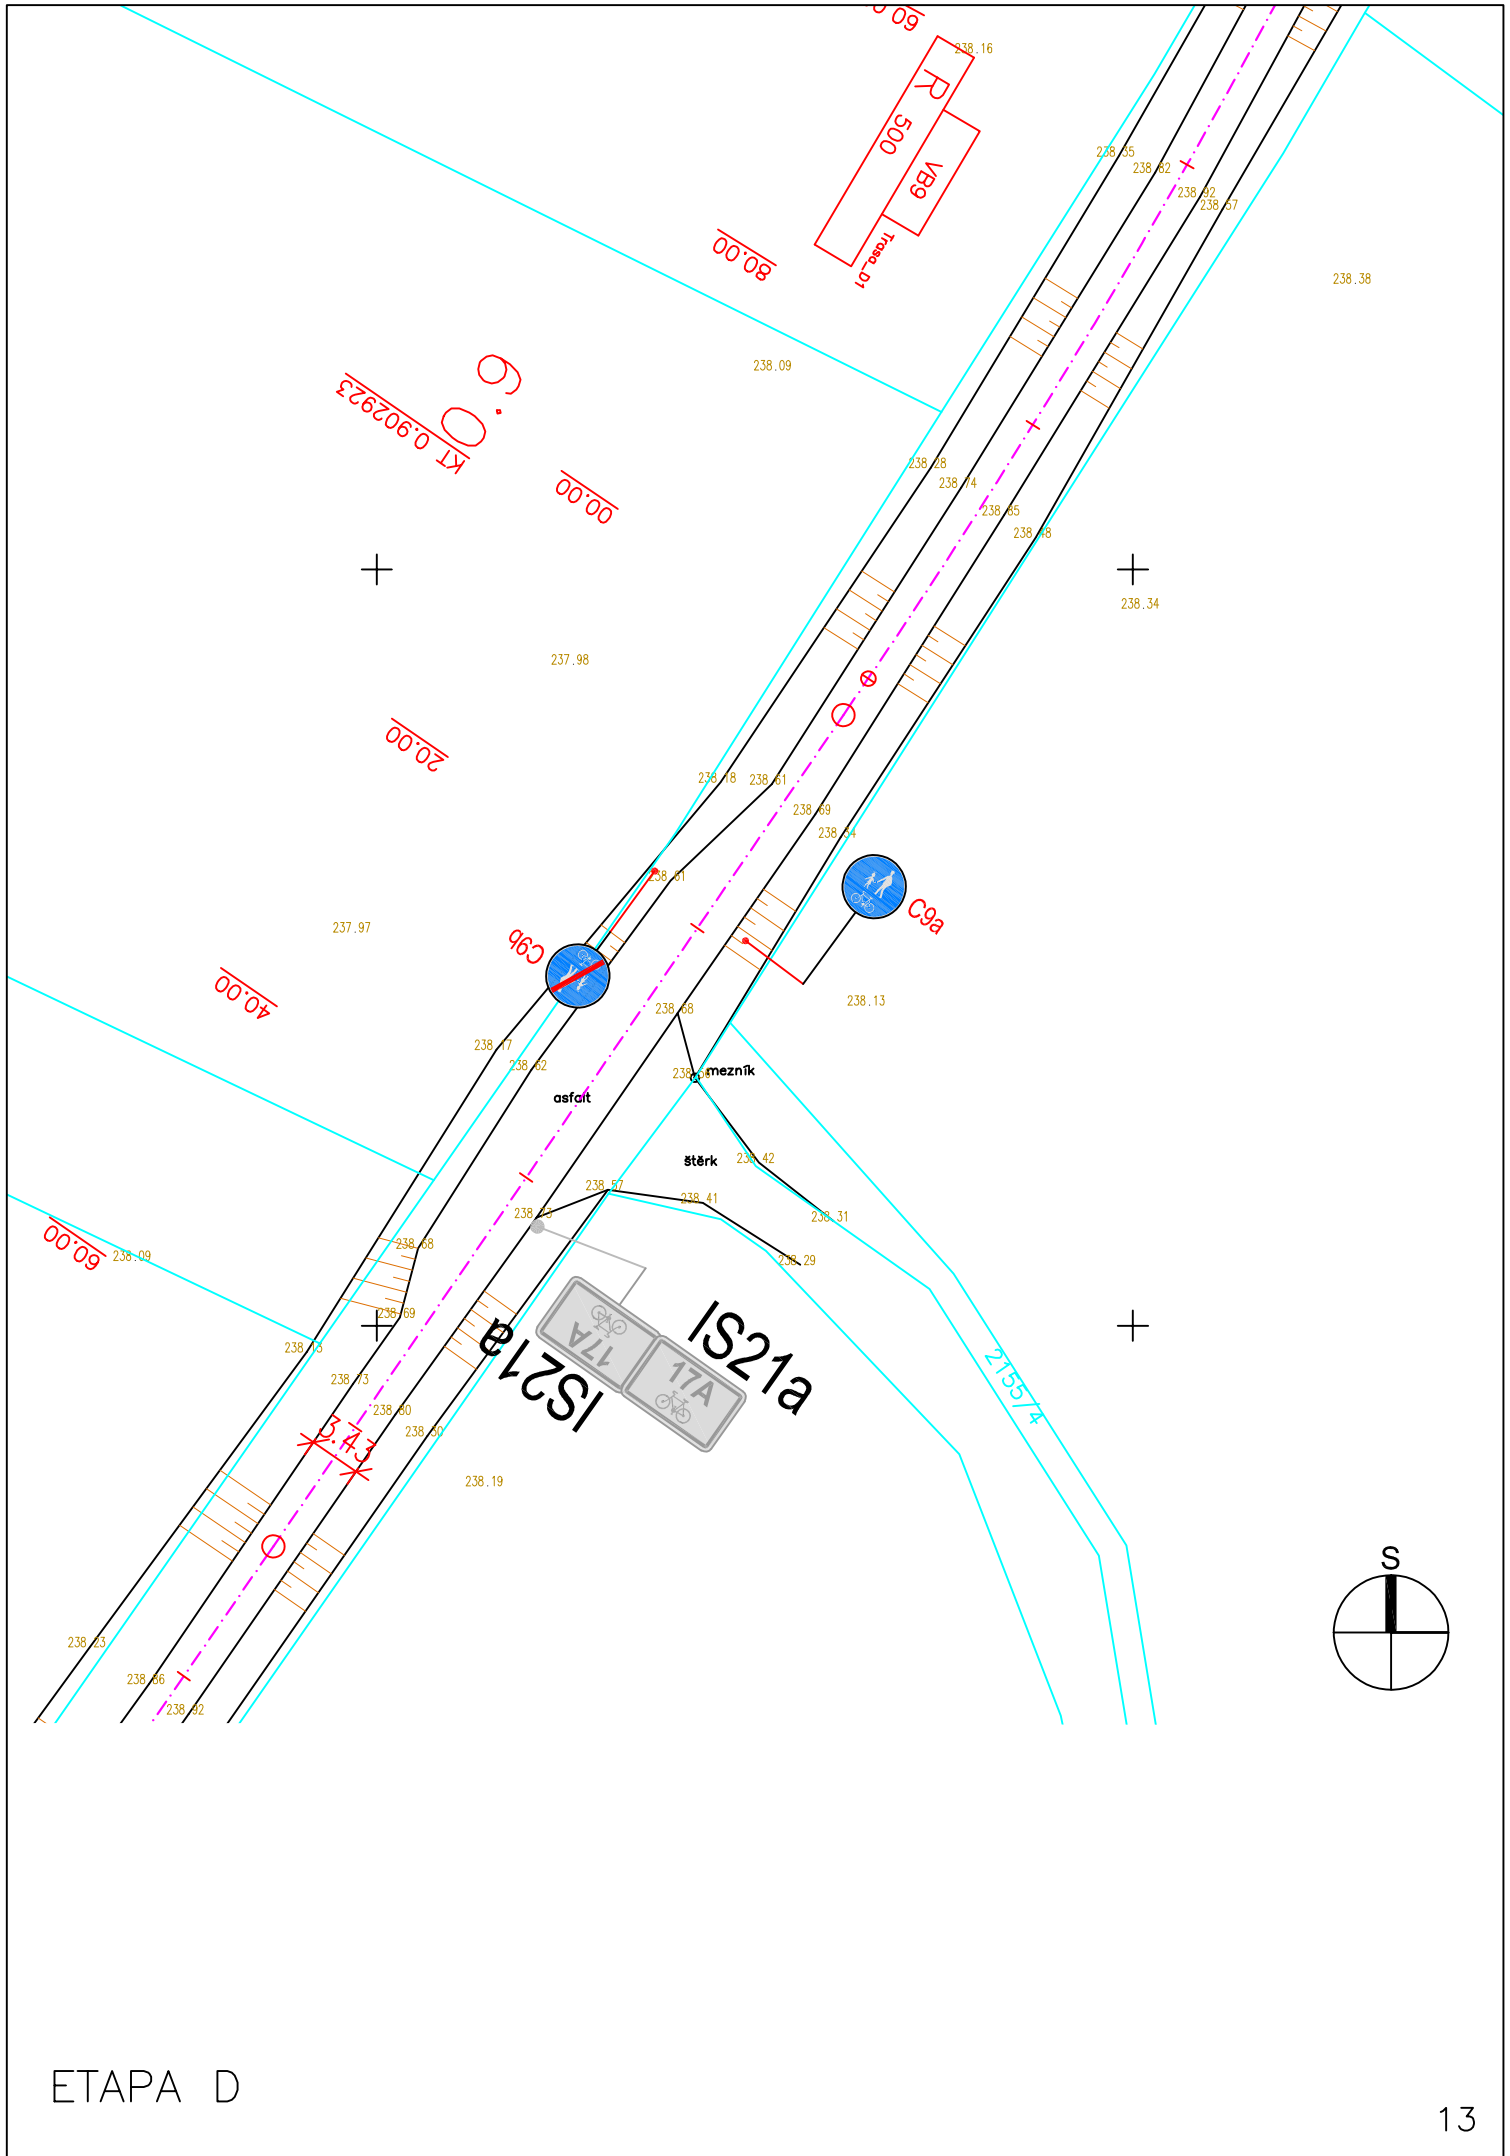

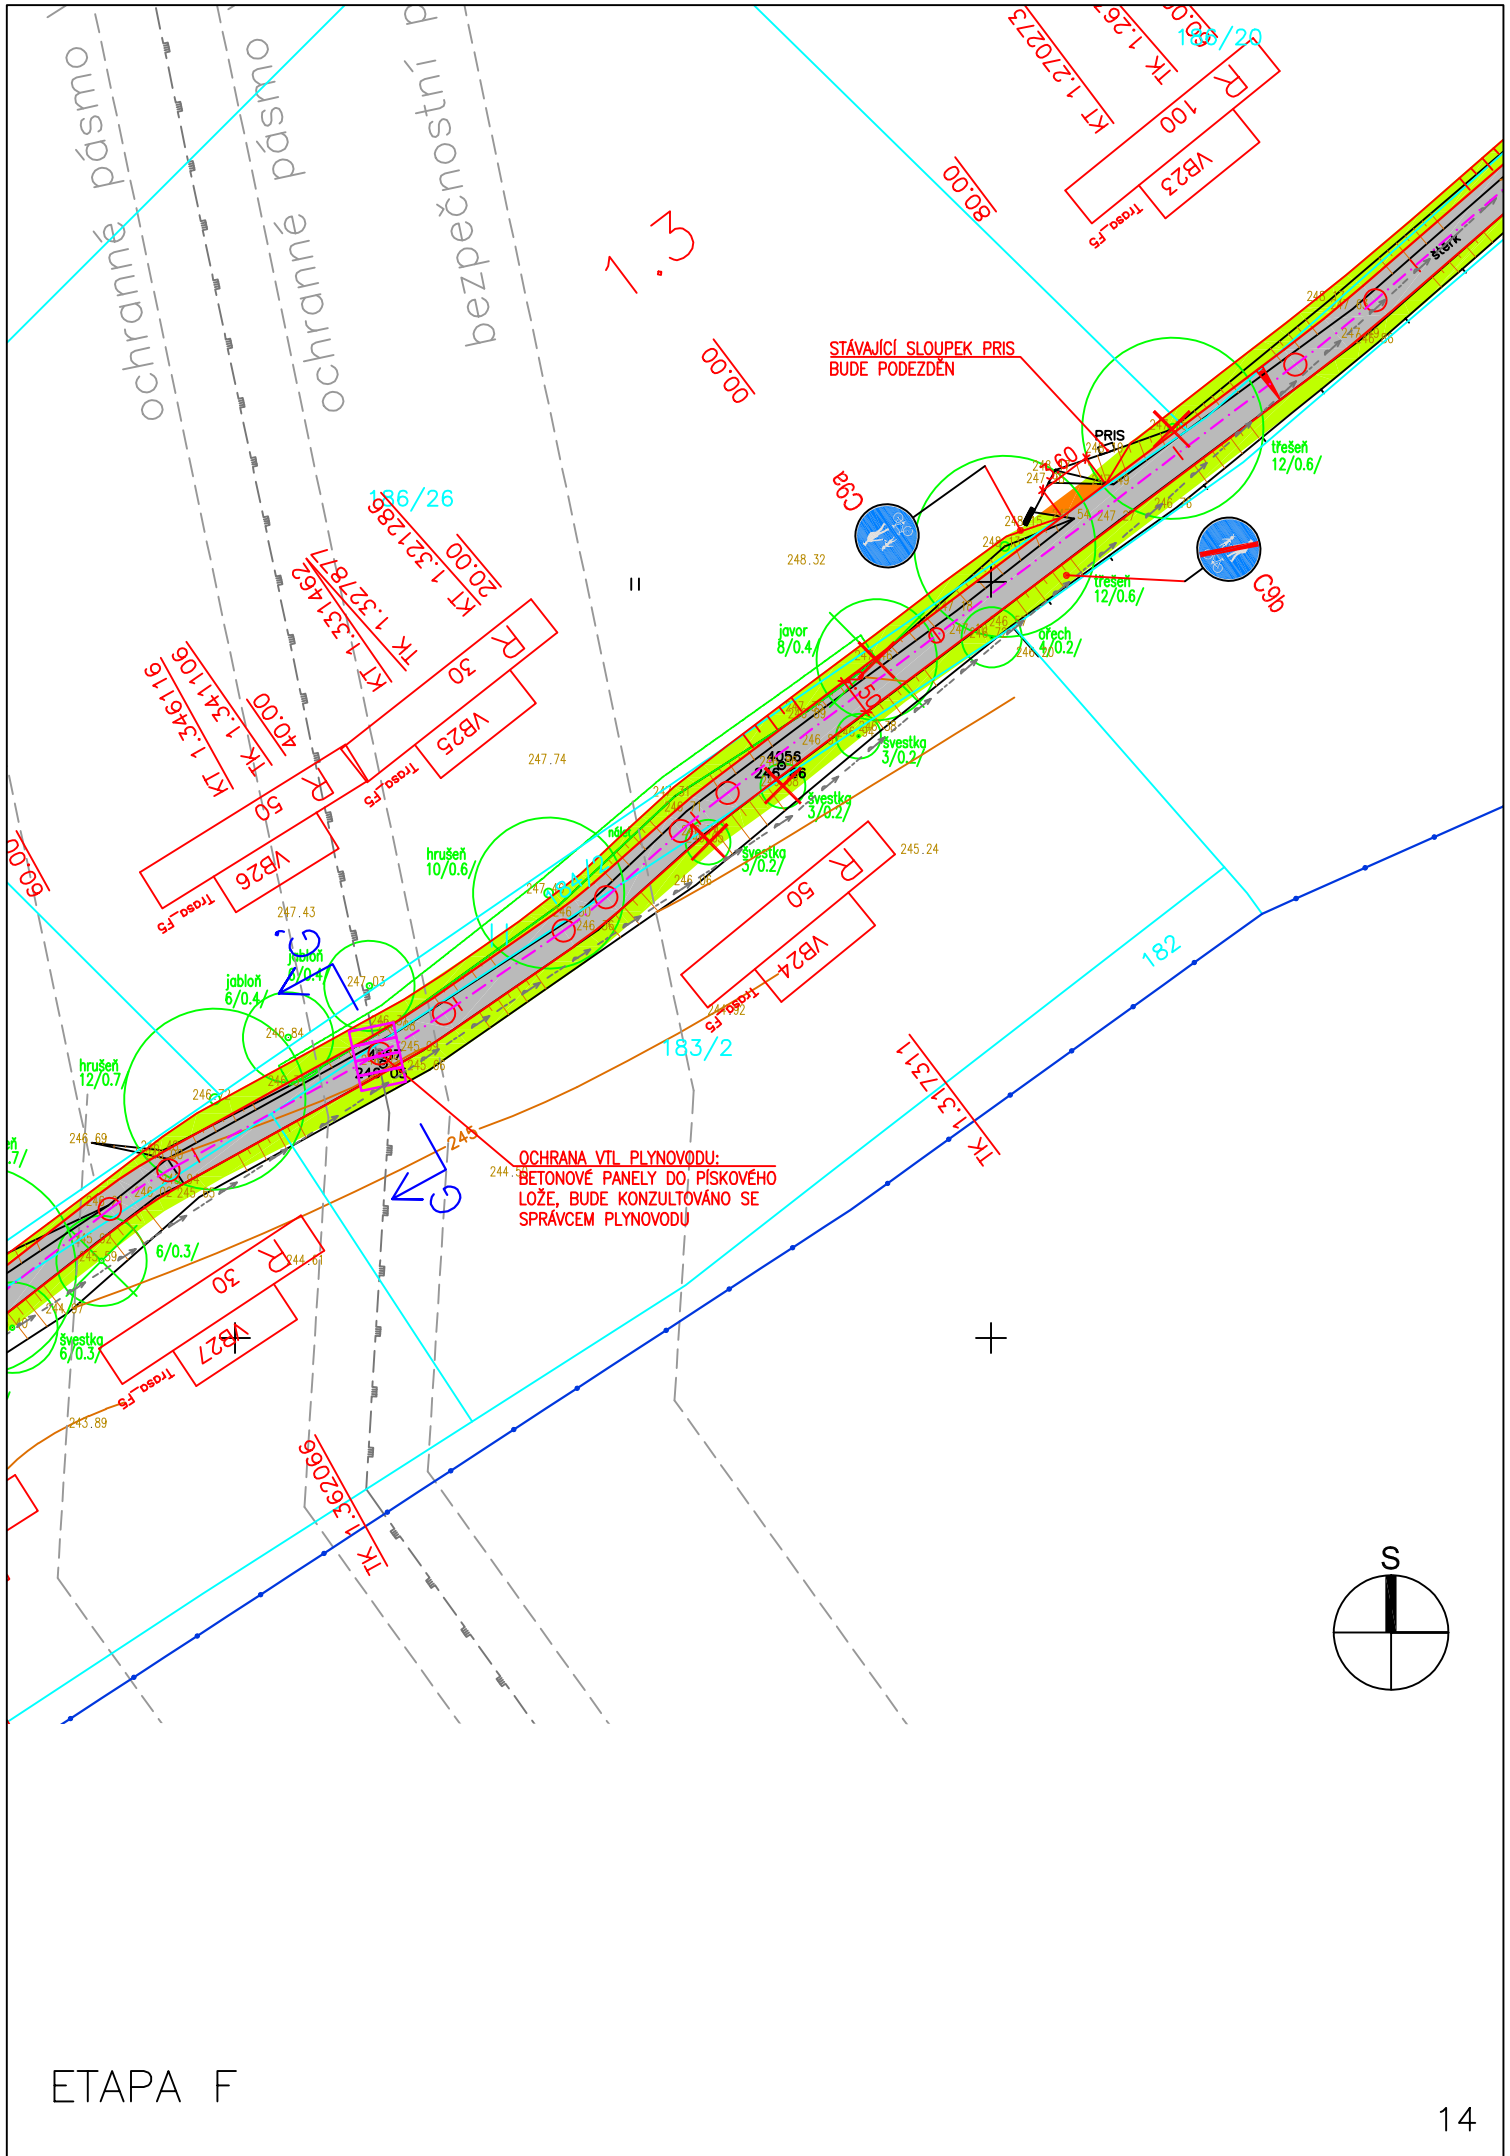

ETAPA F



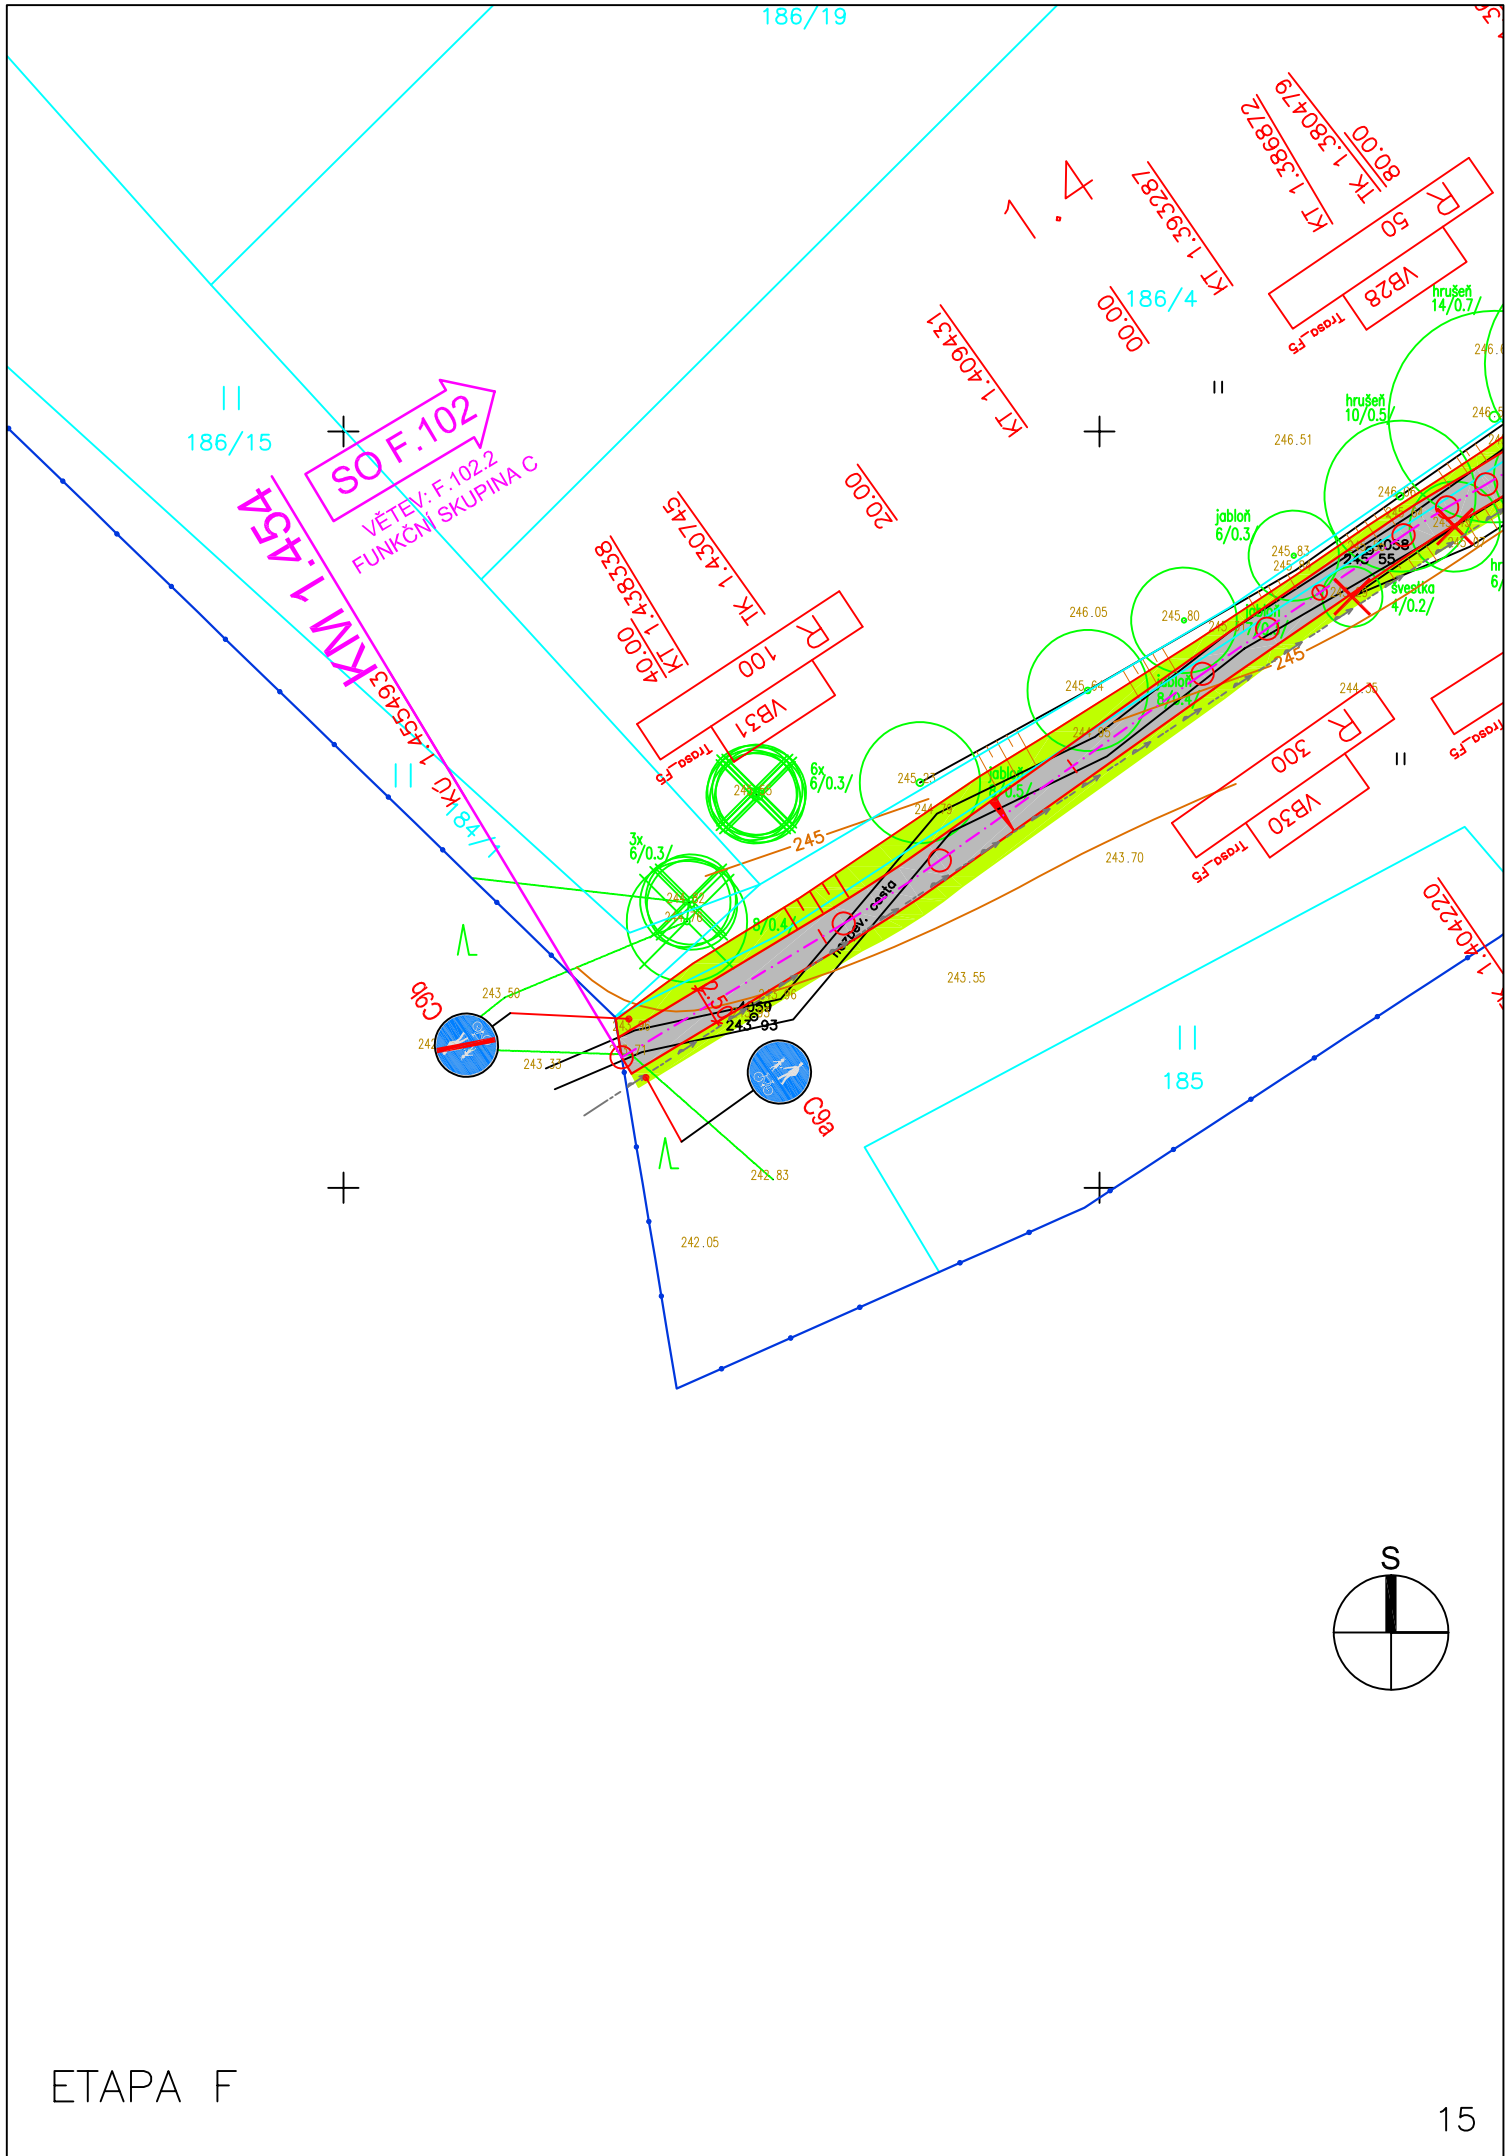

ETAPA F